

MODULARIO
a r.r. n. 497




MINISTERO DELLE FINANZE
DIPARTIMENTO DEL TERRITORIO
CATASTO EDILIZIO URBANO (RDL 13-4-1939, n. 652)

MOD. BN (CEU)

LIRE
200

Planimetria di u.i.u. in Comune di LONATE POZZOLO via CARPIANO civ. SC

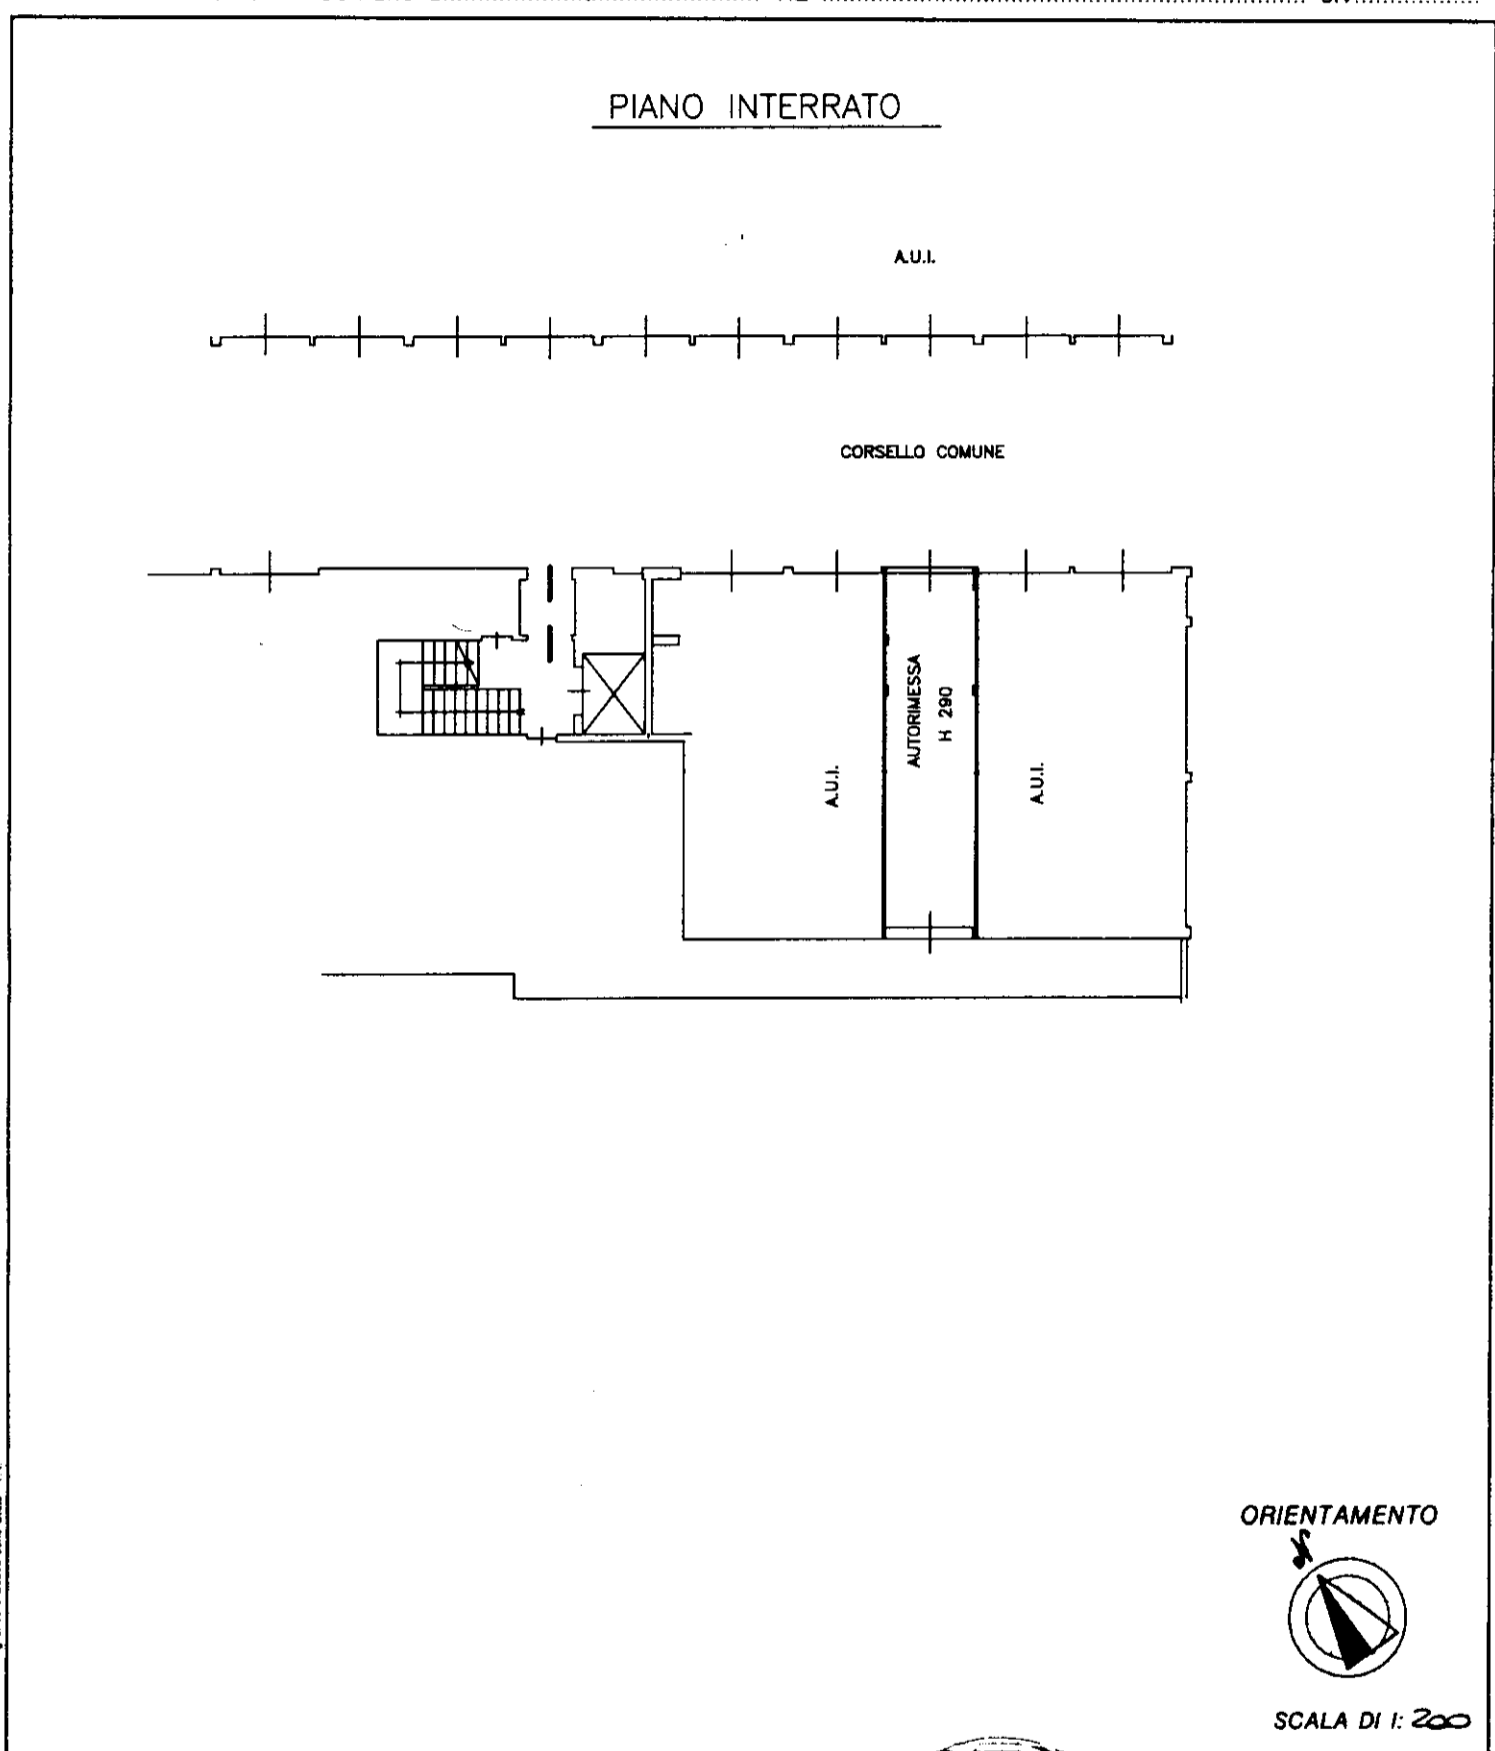

Piano: Istituto Poligrafico e Zecca dello Stato - P.V.

10 metri

Dichiarazione di N.C. <input checked="" type="checkbox"/>	Compilata dal _____ (Titolo, cognome e nome)	RISERVATO ALL'UFFICIO
Denuncia di variazione <input type="checkbox"/>	geom. <u>Moretti Marco</u>	
Identificativi catastali	Iscritto all'albo de _____ geometri	
F. <u>7</u>	della provincia di <u>Milano</u> n. <u>9111</u>	
n. <u>14056</u> sub. <u>117</u>	data <u>DIC. 2001</u> Firma <u>Moretti M.</u>	

Catasto dei Fabbricati - Situazione al 09/05/2014 - Comune di LONATE POZZOLO (E666) - < Sez. Urb.: LO - Foglio: 7 - Particella: 14056 - Subalterno: 117 >
VIA CARPIANO n. SC piano: S1;