




Planivolumetria dell'intervento

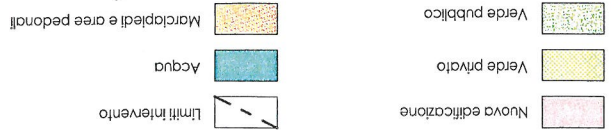

Parametri edificatori

- a) SUL: 19.100 mq.
H: 10 m.
- b) Verde pubblico o di uso pubblico: 21000 mq.

Riferimento normativo

[illegible]

PROVINCIA DI CUNEO
COMUNE DI ALBA

PIANO REGOLATORE GENERALE COMUNALE

ADOTTATO CON DELIBERAZIONE CONSILIARE	APPROVATO CON DELIBERAZIONE GIUNTA REGIONALE
n.	n.
In data	In data

AS 23: Nuovo polo residenziale Cascina Bussola



STUDIO ARCHITETTI BENEVOLO
 Consulenza generale
 Leonardo Benevolo
 Alessandro Benevolo
 Luigi Benevolo
 Collaboratori dello studio Benevolo
 Francesca Traversi
 Francesca Costantini
 Luca Gregorini
 Il Sindaco Maurizio Marelli
 L'Assessore all'Urbanistica Maurizio Marelli
 Ufficio Urbanistica Alberto Negro

AS 23	Tavola 3,5,23	Scala 1:1000	Aggiornamento
			Data