

Dichiarazione protocollo n. _____ del _____

Planimetria di u.i.u. in Comune di Roma

Via Pio IV

civ. 68

Identificativi Catastali:

Sezione:

Foglio: 426

Particella: 165

Subalterno: 4

Compilata da:
Onori Agostino


Iscritto all'albo:
Periti Edili

Prov. Roma


N. 1896

Scheda n. 1

Scala 1:200

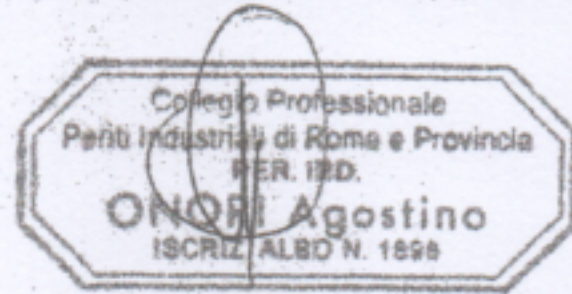

PIANO PRIMO
Hm: 3,00 mt

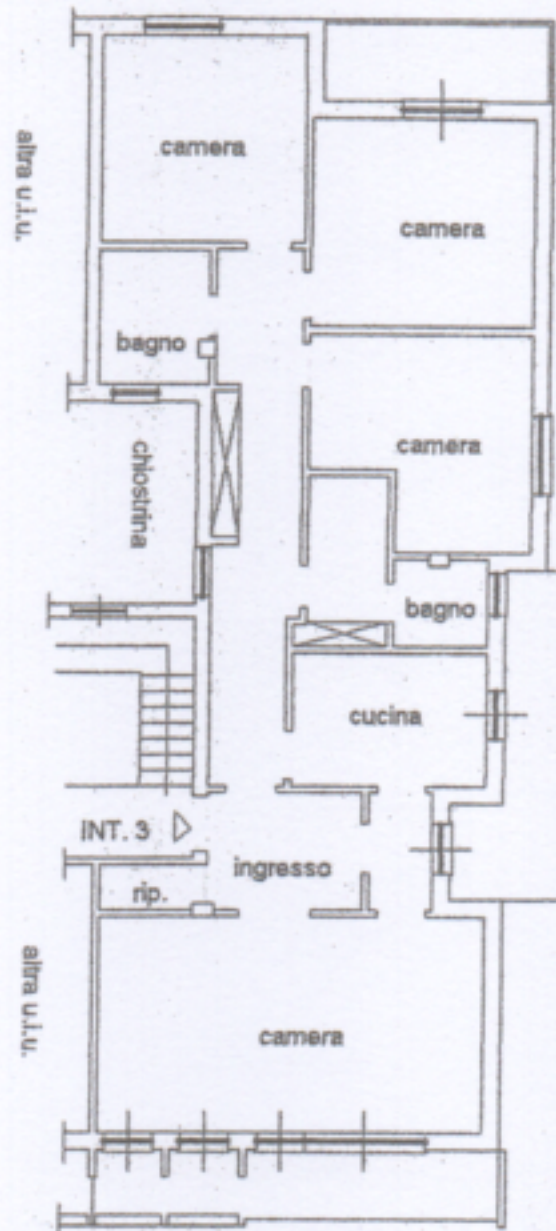

distacco con Via Pio

