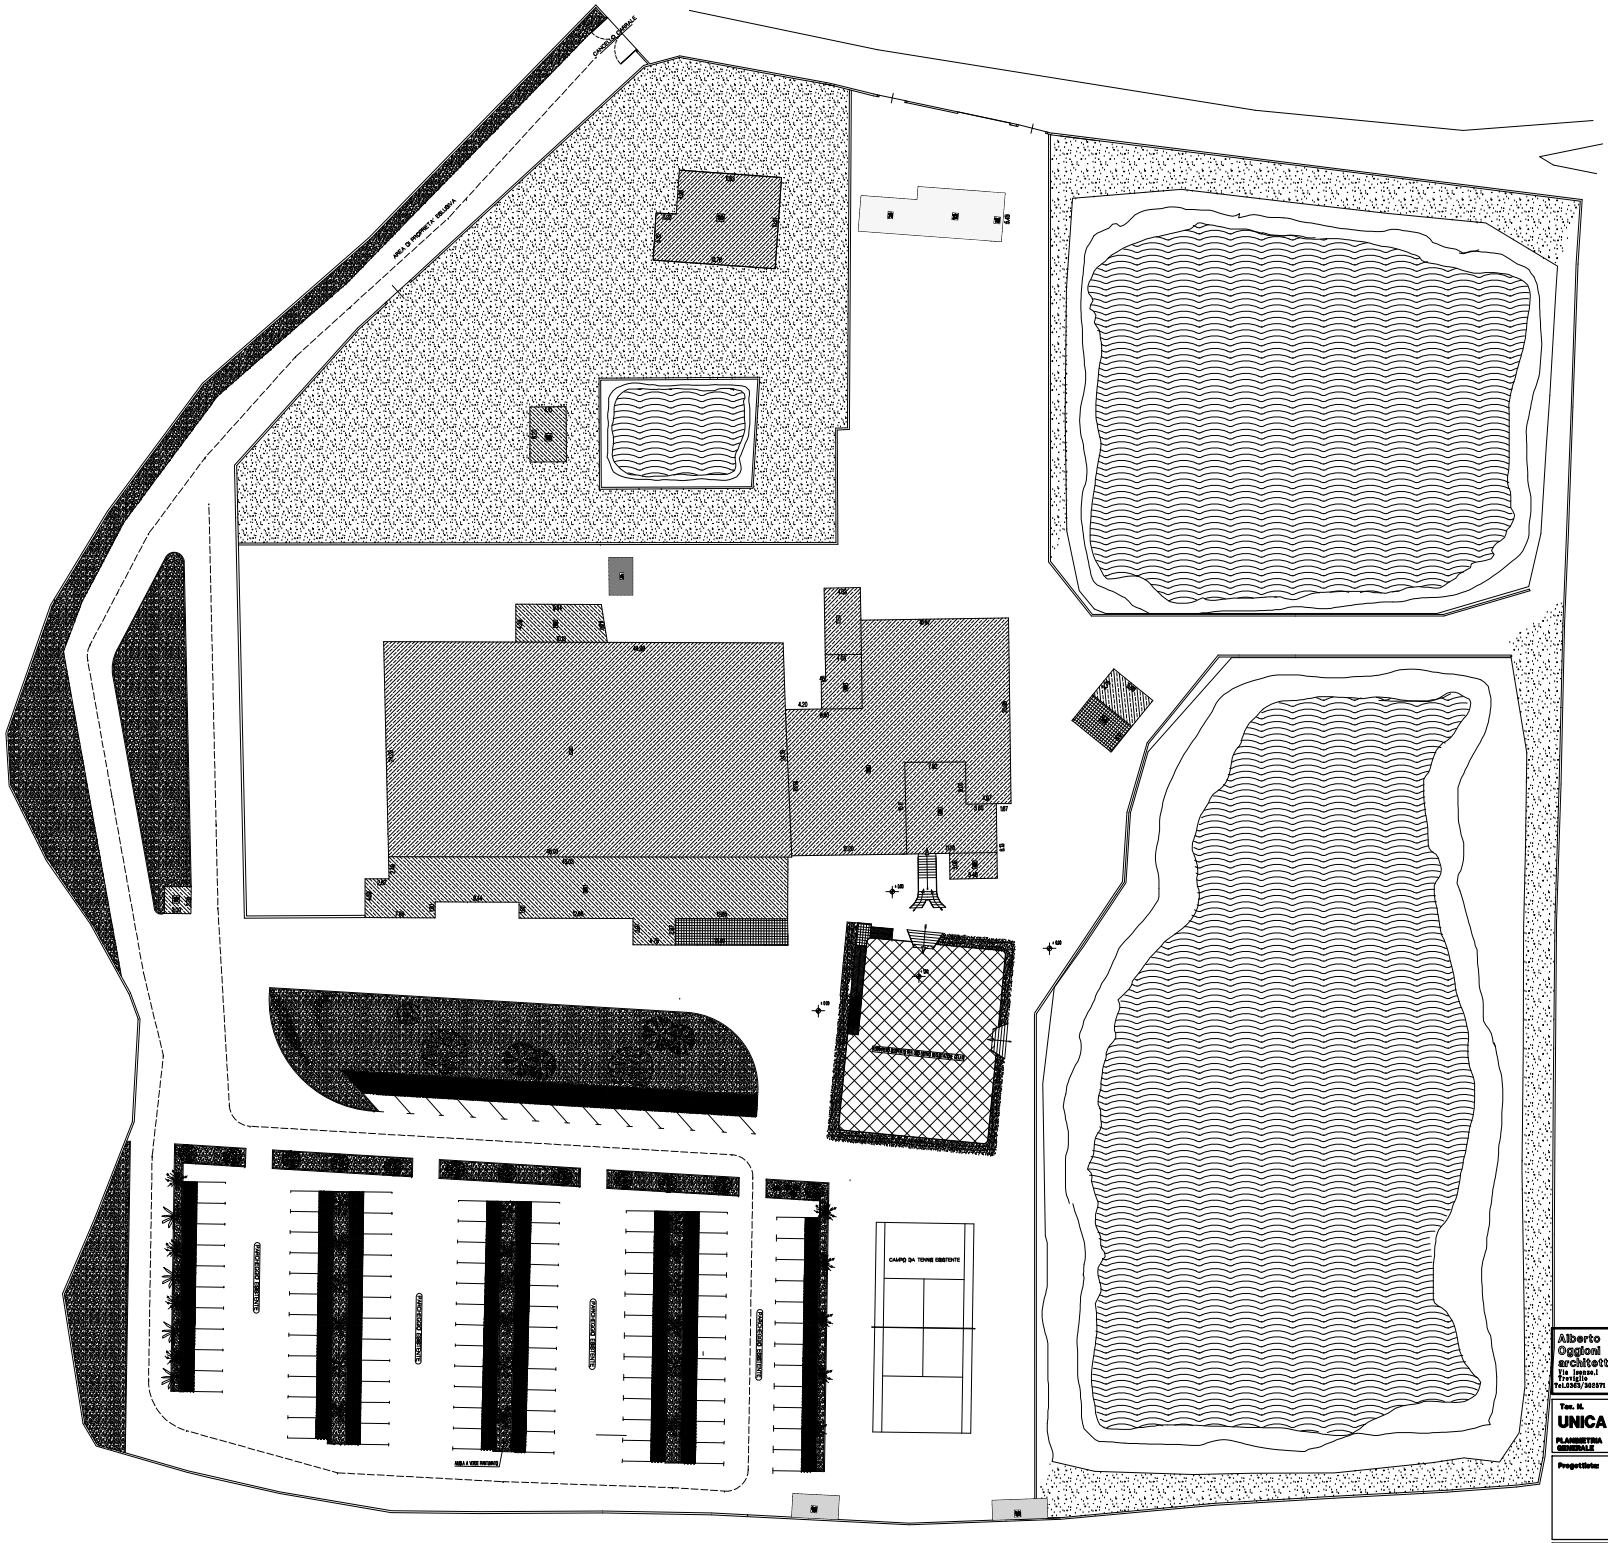

L E G E N D A

	PRIMA COPERTA	S.P. mq.5352,24	h. m. 6,40	VOLUME mc. 6944,73
	SERVIZI VARI	S.P. mq. 355,69	h. m. 4,60	VOLUME mc. 1636,16
	SERVIZI VARI	S.P. mq. 42,66	h. m. 3,60	VOLUME mc. 157,26
	SERVIZI	S.P. mq. 11,10	h. m. 3,30	VOLUME mc. 36,63
	BAR/RISTORANTE	S.P. mq. 469,88	h. m. 3,85	VOLUME mc. 1808,93
	APPARTAMENTO TP.	S.P. mq. 96,12	h. m. 3,30	VOLUME mc. 317,20
	SERVIZI	S.P. mq. 29,80	h. m. 3,50	VOLUME mc. 104,30
	SERVIZI	S.P. mq. 25,73	h. m. 2,60	VOLUME mc. 66,89
	BAR/RISTORANTE	S.P. mq. 16,51	h. m. 3,85	VOLUME mc. 64,74
	ABITAZIONE 2 P F.T.	S.P. mq. 131,03	h. m. 6,35	VOLUME mc. 831,93
	BOX	S.P. mq. 25,18	h. m. 2,45	VOLUME mc. 61,94
	ABITAZIONE P.T.	S.P. mq. 46,80	h. m. 2,70	VOLUME mc. 126,00
	ABITAZIONE P.1.	S.P. mq. 41,66	h. m. 3,30	VOLUME mc. 135,41
	PORTICIO	S.P. mq. 42,28	h.media m.2,40	VOLUME mc. 101,47
	SERVIZI	S.P. mq. 3,10	h. m. 3,30	VOLUME mc. 10,22
	SERVIZI	S.P. mq. 13,57	h. m. 2,40	VOLUME mc. 32,58
	CABINA ENEL	S.P. mq. 9,16	-	-
	PORTICIO	S.P. mq. 26,42	h.media m.2,45	VOLUME mc. 62,27

TOTALE SUP. COPERTA DA FABBRICATI ESISTENTI mq. 2483,18

TOTALE VOLUME DA FABBRICATI ESISTENTI mc. 12408,22

SUP. TOTALE REALE DEL LOTTO DI PROPRIETA' ESCLUSIVA mq. 2557,9142

N.B. I VOLUMI SONO STATI CALCOLATI ALL'INTRADOSSO DI OGNI SOLAIO.

L'AREA DI PROPRIETA' E' STATA RILEVATA CON TEODOLITE ELETTRONICO GEODIMETER GEOTRONICS 400 (precisione di misurazione distanze +/- 5 mm. parti per milione,angoli 0,40 mgon -GIS")

FABBRICATO OGGETTO DI COMUNICAZIONE PER PROCEDERE ALLA DEMOLIZIONE IL CUI VOLUME DI RECUPERERA' IN CASO DI RICHIESTA DI PERMESSO DI COSTRUIRE. PER EVENTUALI AMPLIAMENTI.

FABBRICATI DEMOLITI COME PREVISTO DALLA "D.A.L." DEL 6/09/2004 PROT. 4795 IL CUI VOLUME DI RECUPERERA' IN CASO DI RICHIESTA DI PERMESSO DI COSTRUIRE PER EVENTUALI AMPLIAMENTI.

FABBRICATO CROLLATO A SEGUITO DEL PESSIMO STATO DI CONSERVAZIONE E DEGRADO.

Alberto Oggioni architetto
Via Leonardo da Vinci 1
Treviglio
Tel.0363/302371

Comune di: ARCAGO D'ADDA PROVINCIA DI BERGAMO

Oggetto: ALLEGATO ALLA RICHIESTA PER DEMOLIZIONE DI FABBRICATO ESISTENTE FACENTE PARTE DELLA PROPRIETA' SITA IN LOCALITA' LAGHETTO CARLOTTA.

Tav. N. UNICA

PLANIMETRIA GENERALE

Proprietà: OASI 2000 S.r.l CON SEDE IN RONCELLO VIA GRANDOLZ,2a

Data: 20-10-2004 Scala: 1 : 200

Progettista: Direttore dei lavori: Committenti:

Questo disegno è proprietà riservata e non può essere copiato,riprodotto,comunicato o tenuto senza approvazione scritta.

S/L = 894.0 / 1100.0 (0.38m²) Allplan 2004 - 2060 a