





TERRA


IPOTESI SPOSTAMENTO
STRADA E
VOLUME ACQUEDOTTO

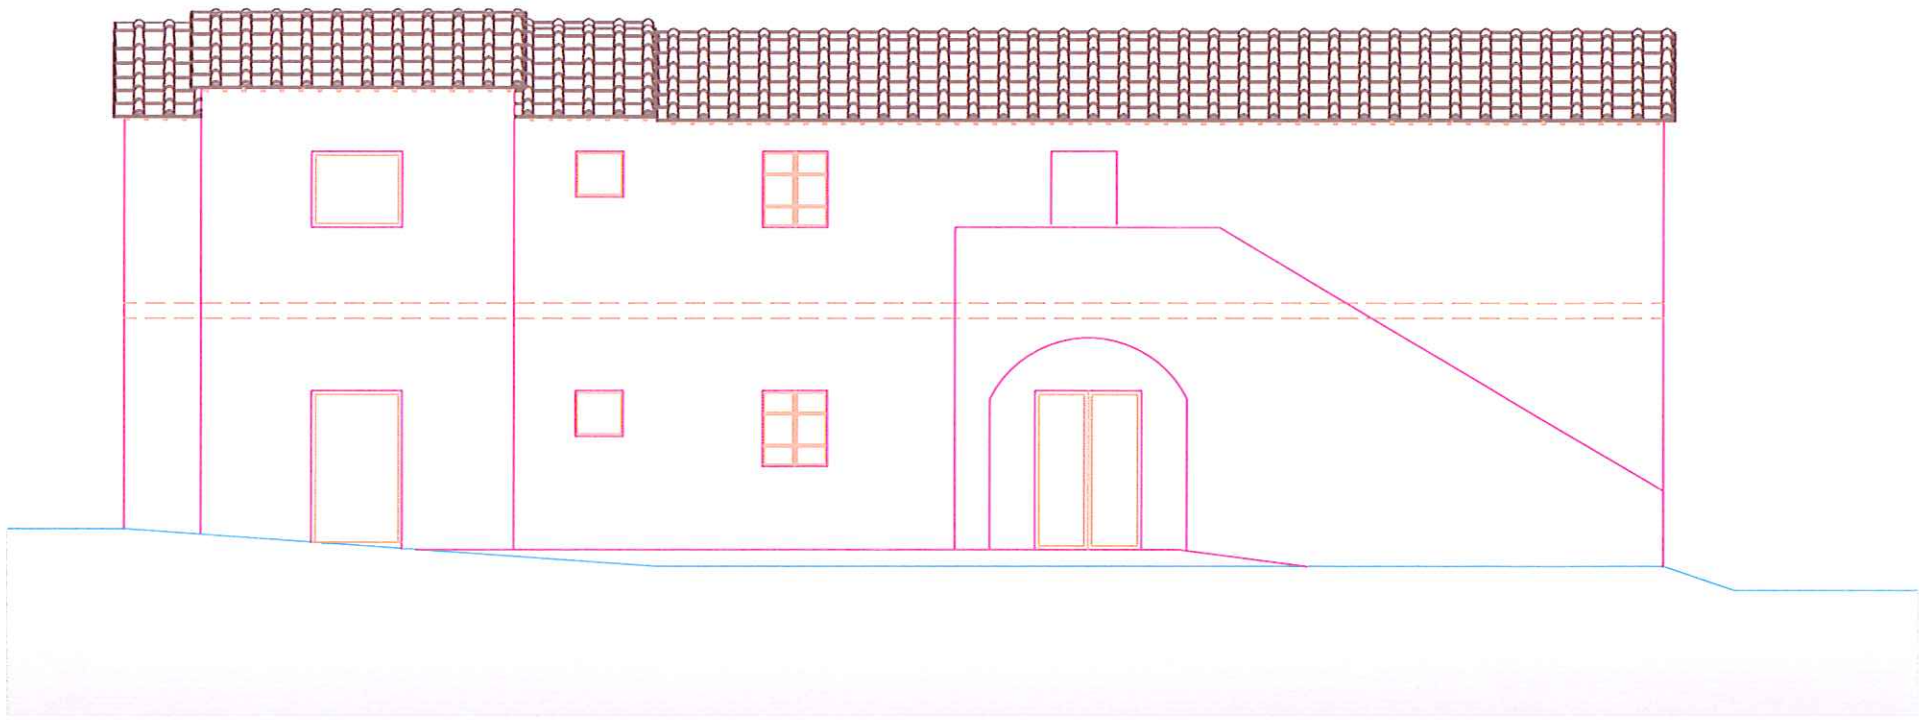


PROSPETTO SUD

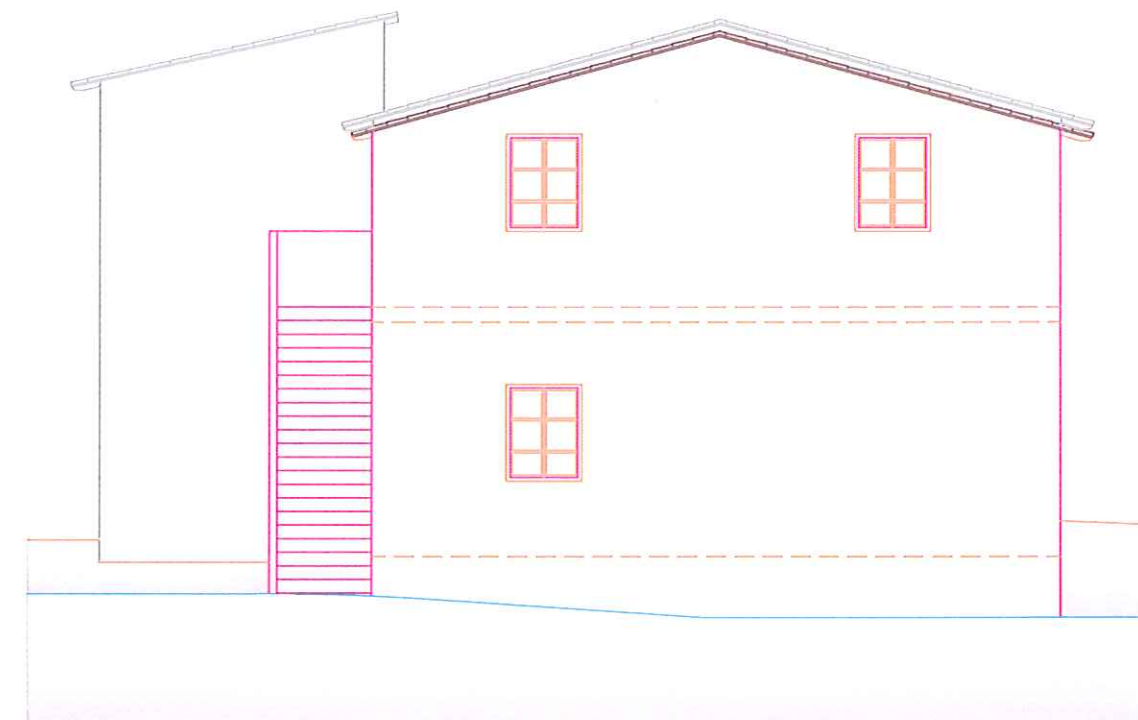

PROSPETTO OVEST

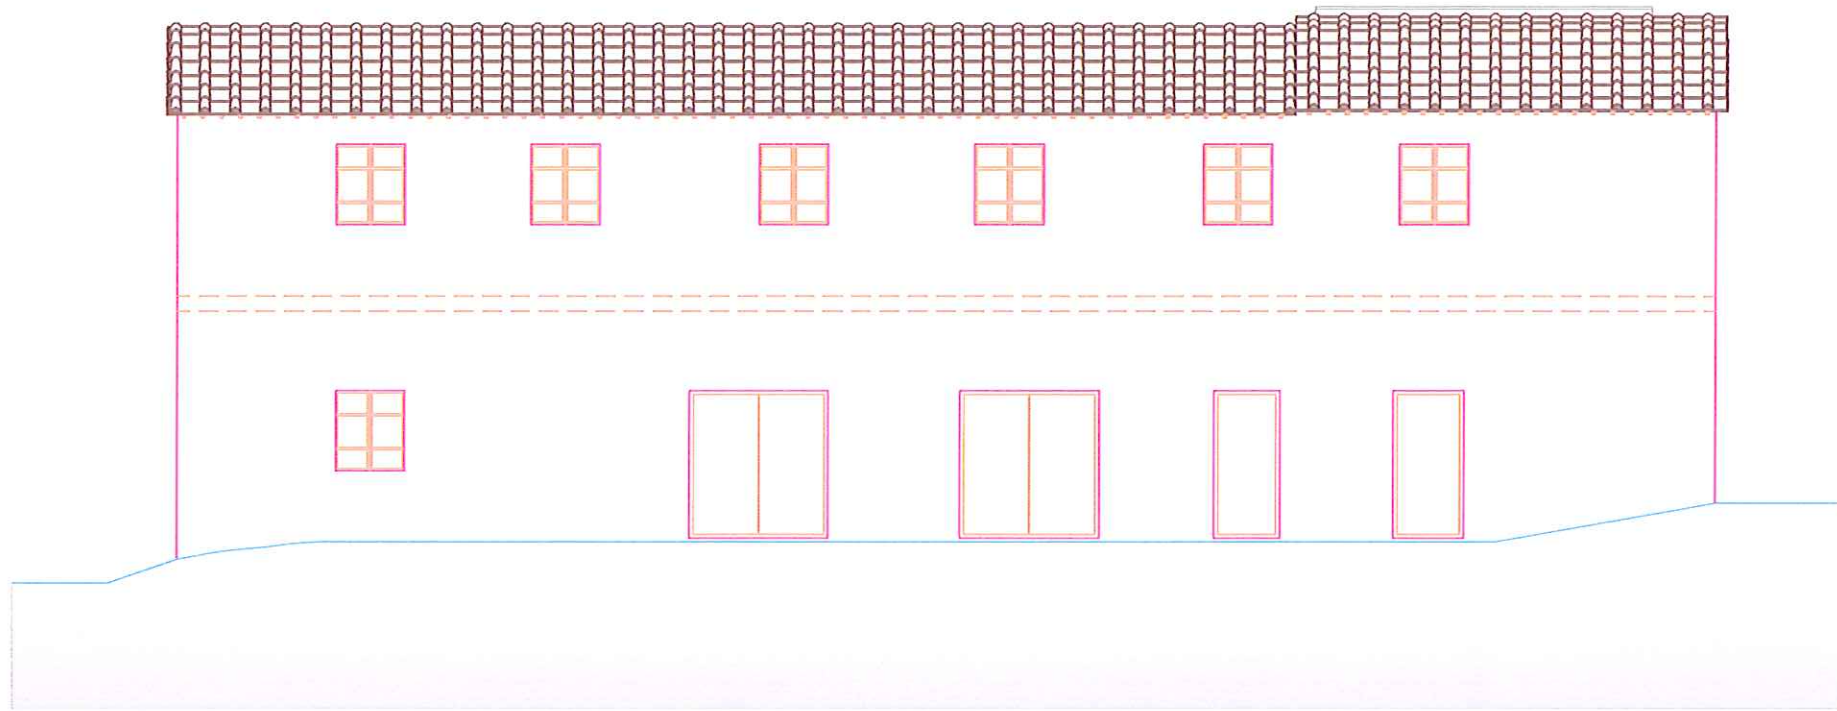

PROSPETTO NORD

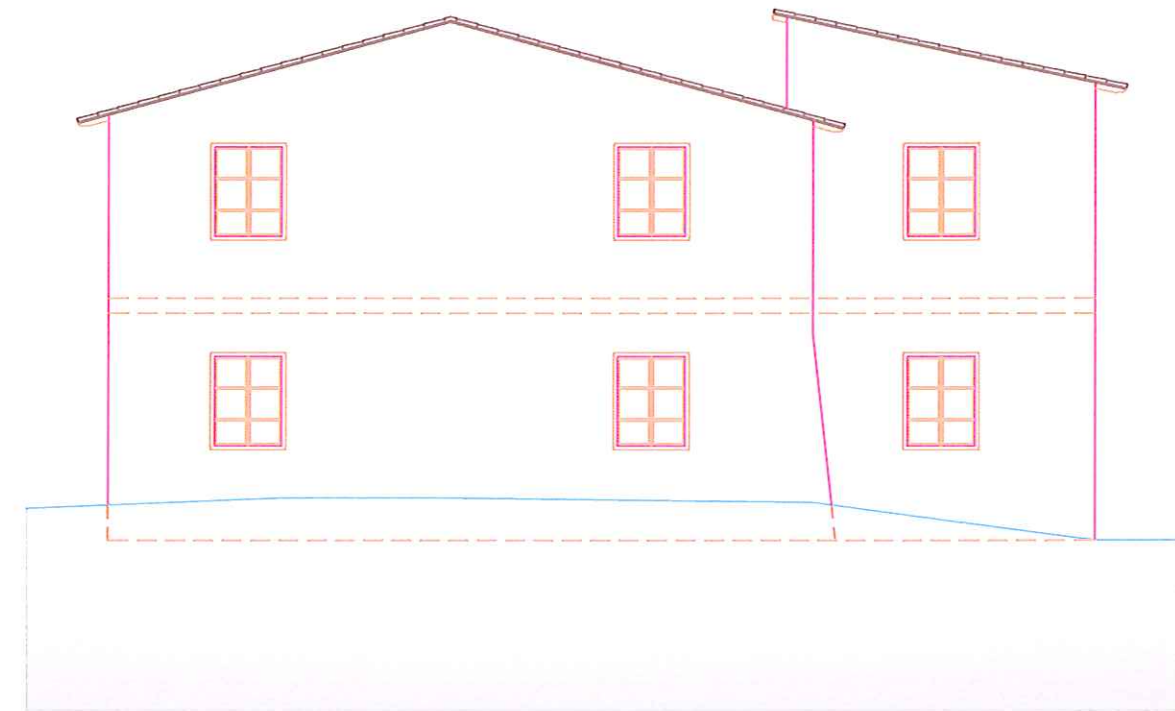

PROSPETTO EST

