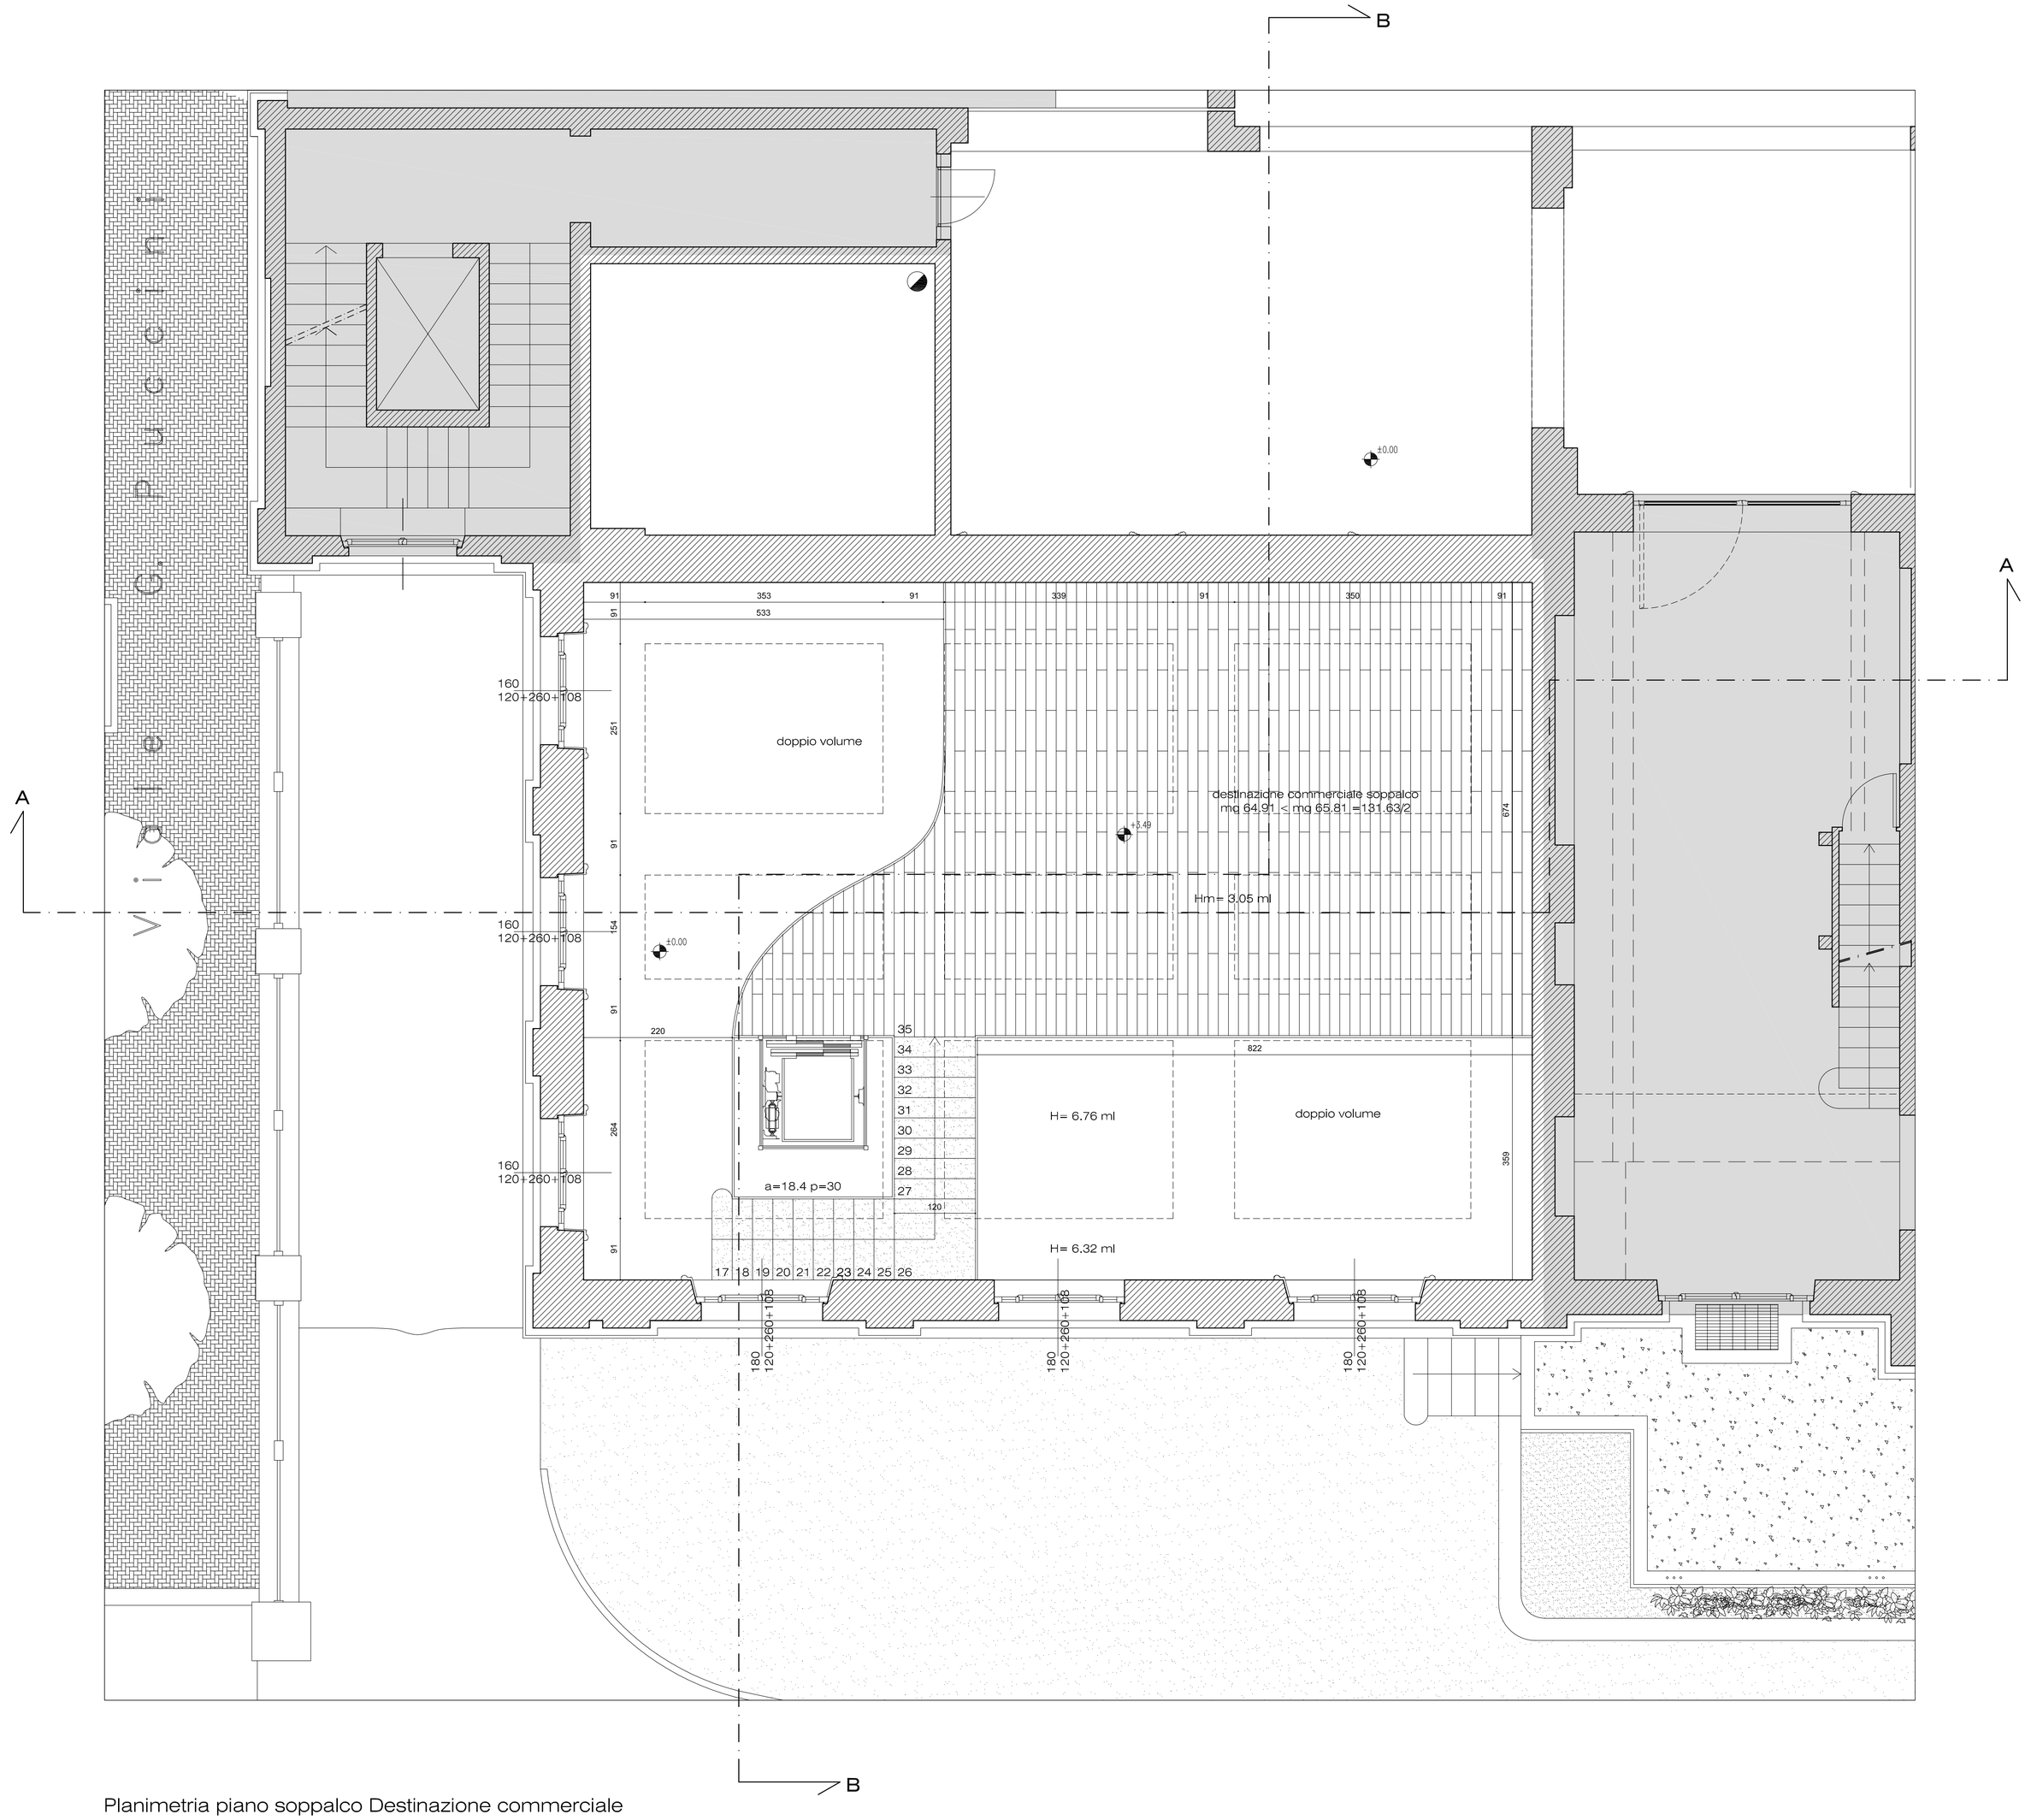

Planimetria piano soppalco Destinazione commerciale