

Agenzia del Territorio
CATASTO FABBRICATI
Ufficio Provinciale di
Latina


Dichiarazione protocollo n. _____ del _____
Planimetria di u.i.u. in Comune di Minturno
Via Finadea _____ civ. _____

Identificativi Catastali:
Sezione:
Foglio: 29
Particella: 1159
Subalterno:

Compilata da:
Zottola Luca
Iscritto all'albo:
Geometri
Prov. Latina N. 11

Scheda n. 1

Scala 1:100

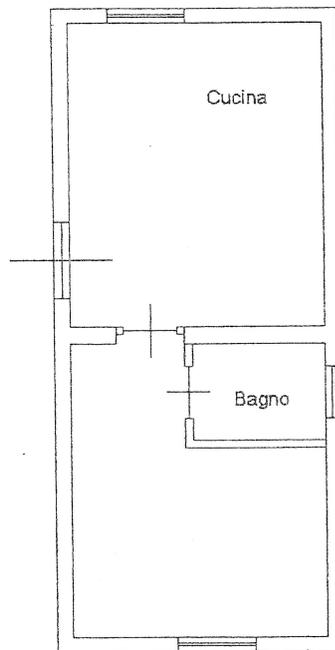

Piano Terra

h = 2,70 ml.



NORD