

MODULARIO
Fig. reg. 496



MINISTERO DELLE FINANZE
DIREZIONE GENERALE DEL CATASTO E DEI SERVIZI TECNICI ERARIALI

MOD. A (Nuovo Catasto Edilizio Urbano)

Lire
300

NUOVO CATASTO EDILIZIO URBANO

(R. DECRETO-LEGGE 13 APRILE 1939, N. 652)

Planimetria dell'immobile situato nel Comune di Subiaco Via G. Valente 14 già V. Lo. San Paolo

Ditta Savini Renato nata a Gerano il 16-9-1928


Allegata alla dichiarazione presentata all'Ufficio Tecnico Erariale di Roma

Foglio 30

Pla 678

Sub 1

PIANTA PIANO TERRA

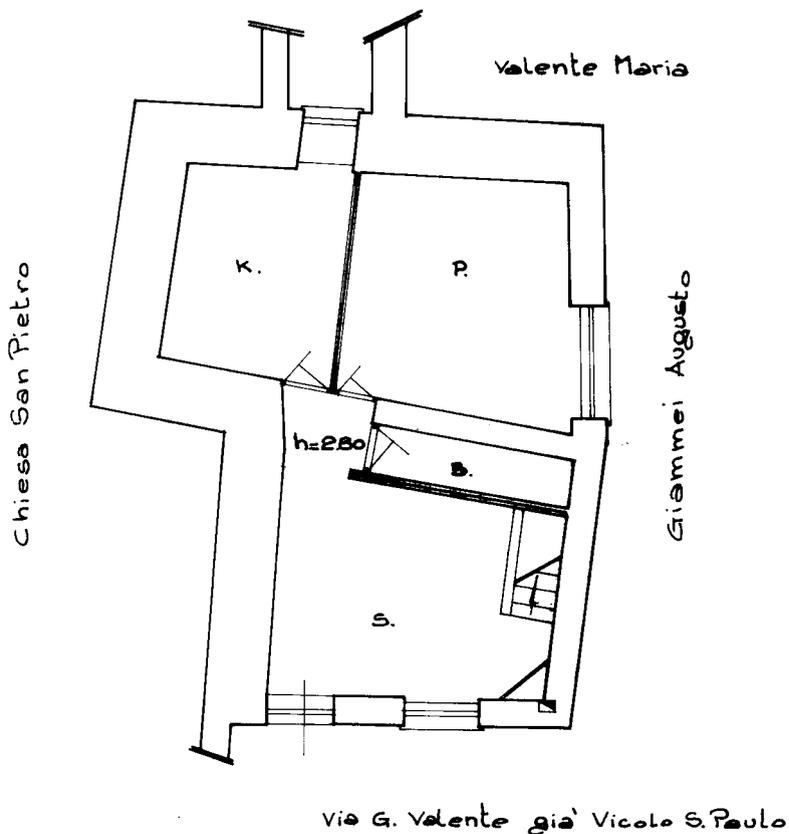

ORIENTAMENTO



SCALA DI 1:100

SPAZIO RISERVATO PER LE ANNOTAZIONI D'UFFICIO

DATA
PROT. N°

Compilata dall'ing. Paolo Dequanno
(Titolo, nome e cognome del tecnico)


Iscritto all'Albo degli Ingegneri
della Provincia di Roma

DATA
Firma: Paolo Dequanno

1/25 ORIGINALI 1/50

Catasto dei Fabbricati - Situazione al 01/06/2021 - Comune di SUBIACO (1992) - < Foglio: 30 - Particella: 678 - Subalterno: 1 >
Via GIULIO VALENTE n. 14 piano: T-1-2;

Ultima planimetria in atti

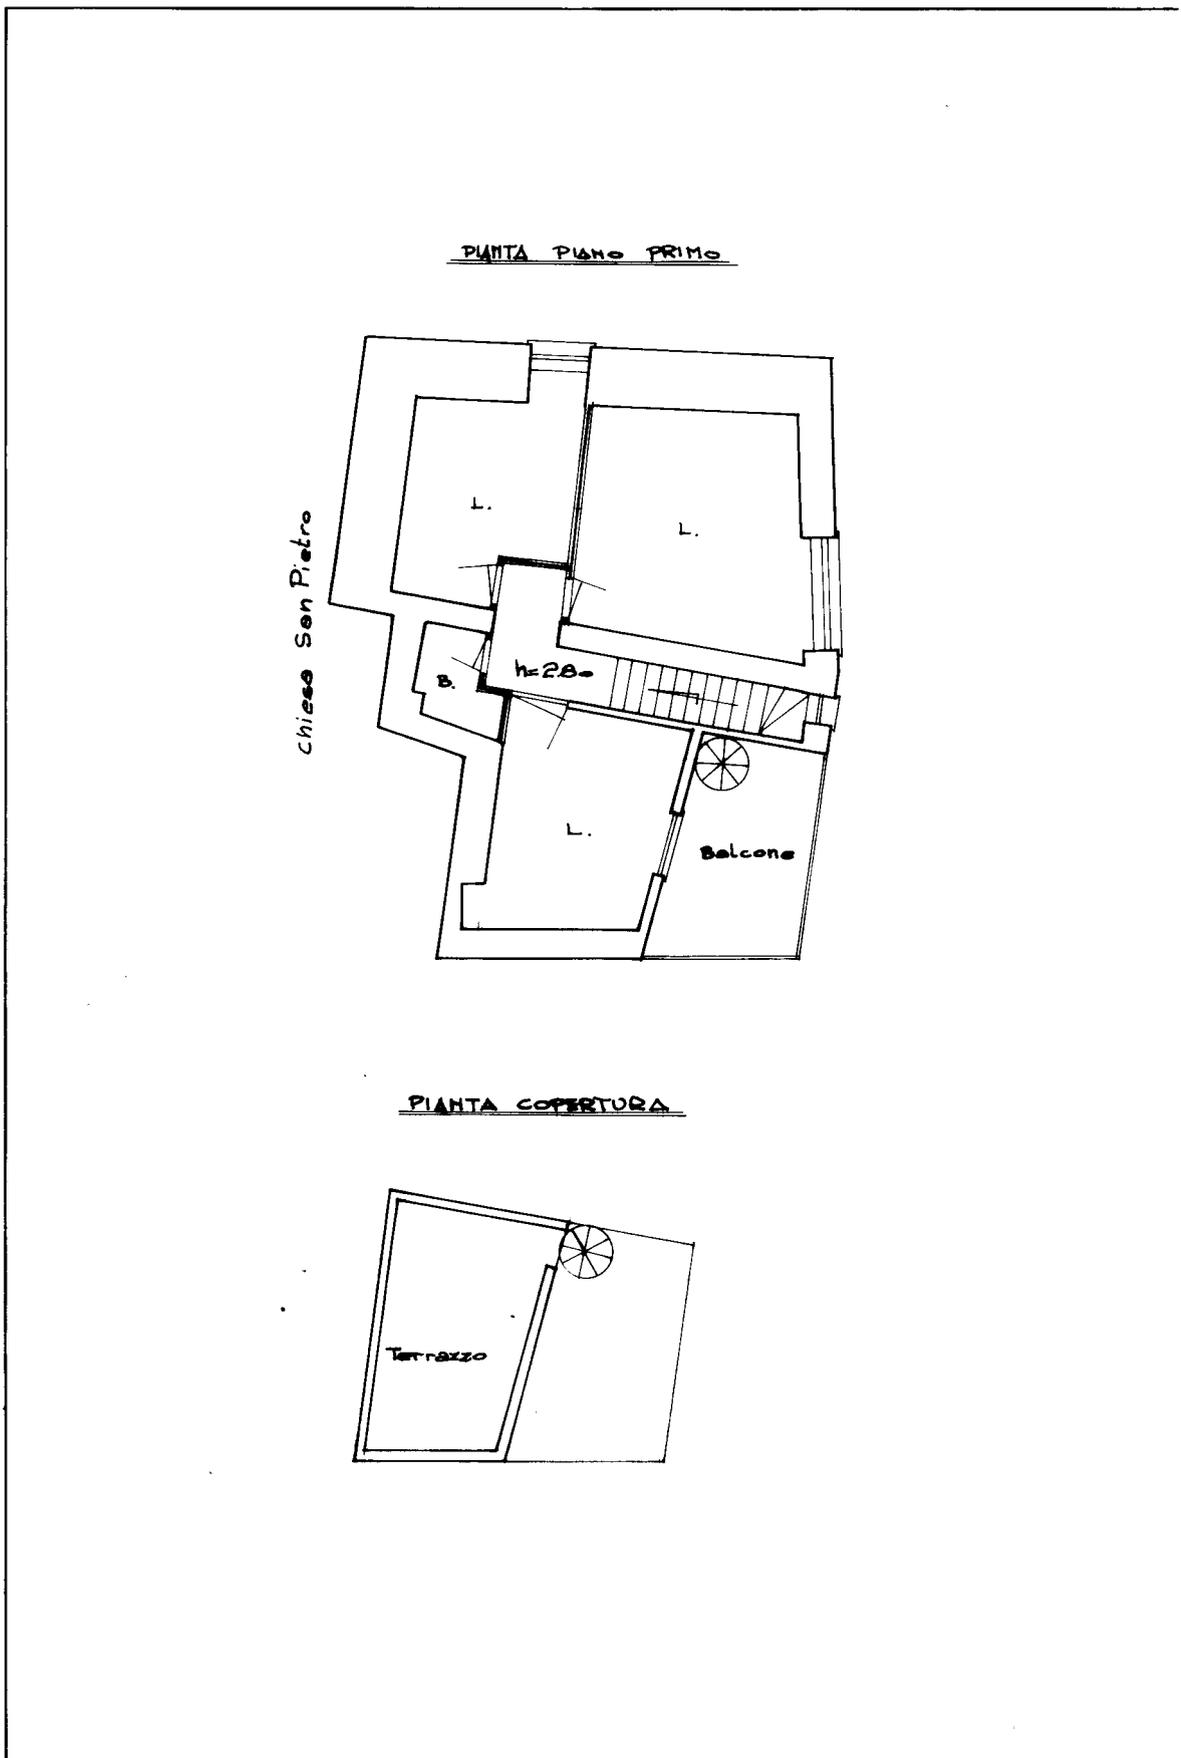

Catasto dei Fabbricati - Situazione al 01/06/2021 - Comune di SUBIACO (1992) - < Foglio: 30 - Particella: 678 - Subalterno: 1 >
VIA GIULIO VALENTE n. 14 piano: T-1-2;
Inqu 01

Ultima planimetria in atti