


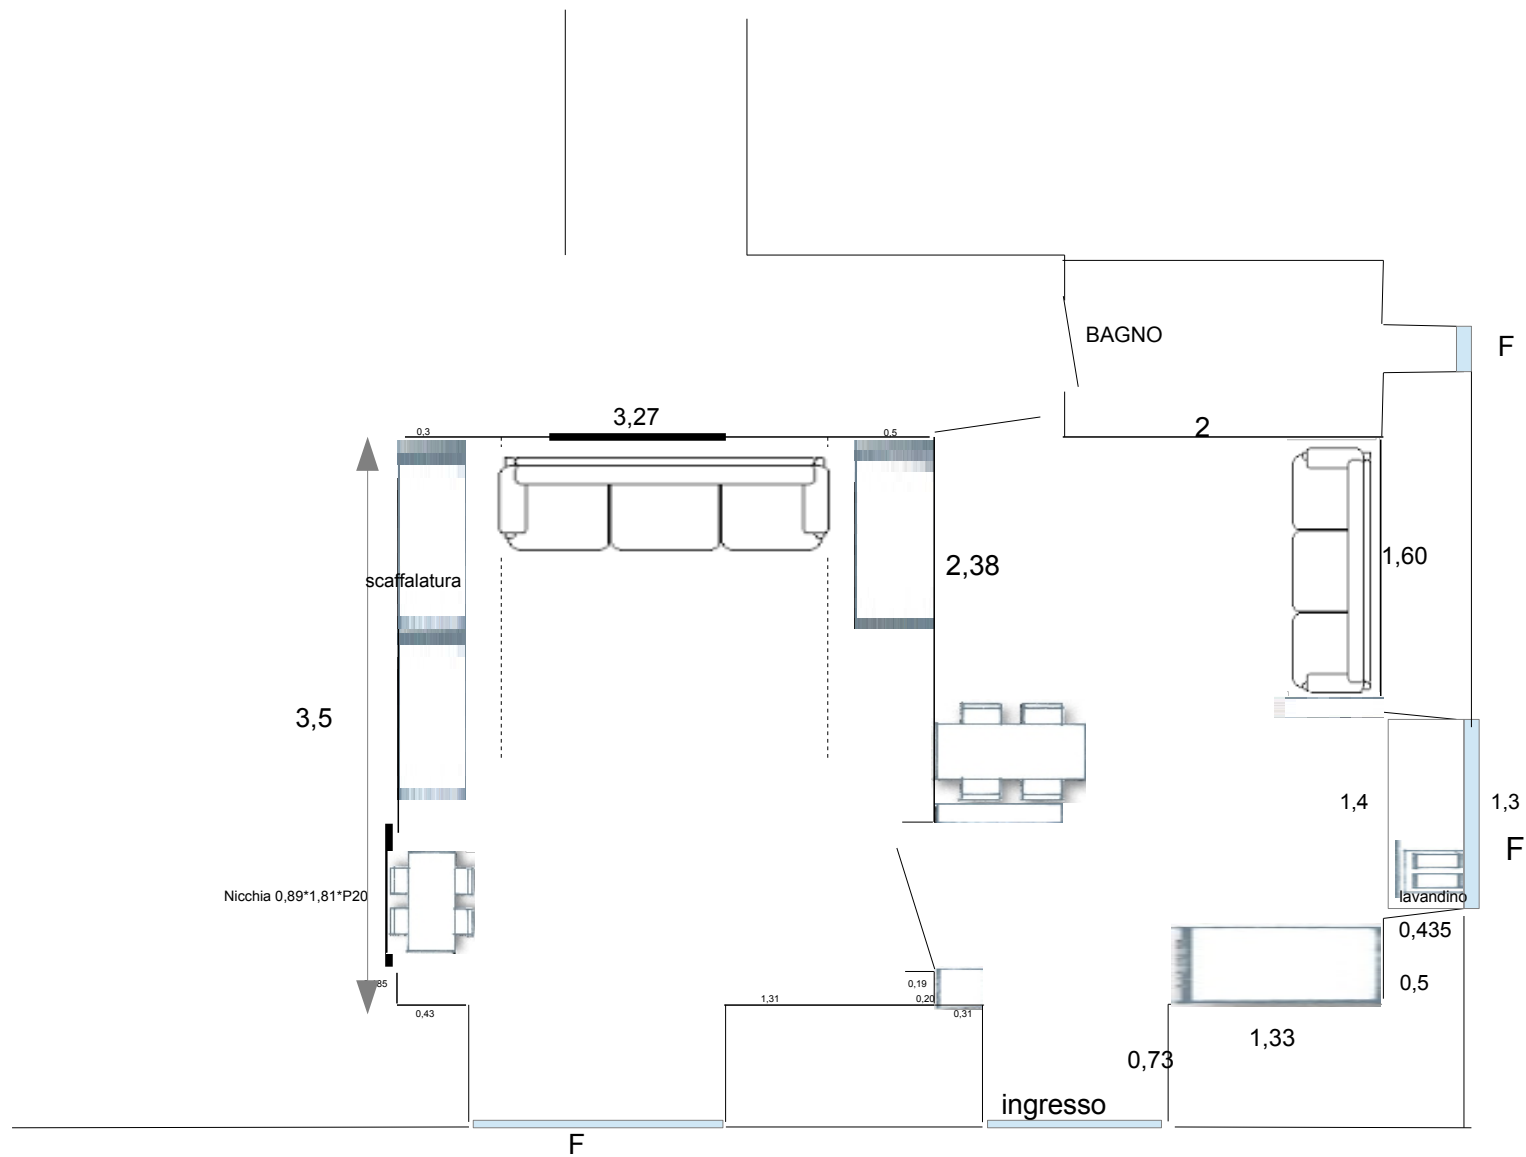

Cortile esterno