


\* AREA CONDOMINIALE

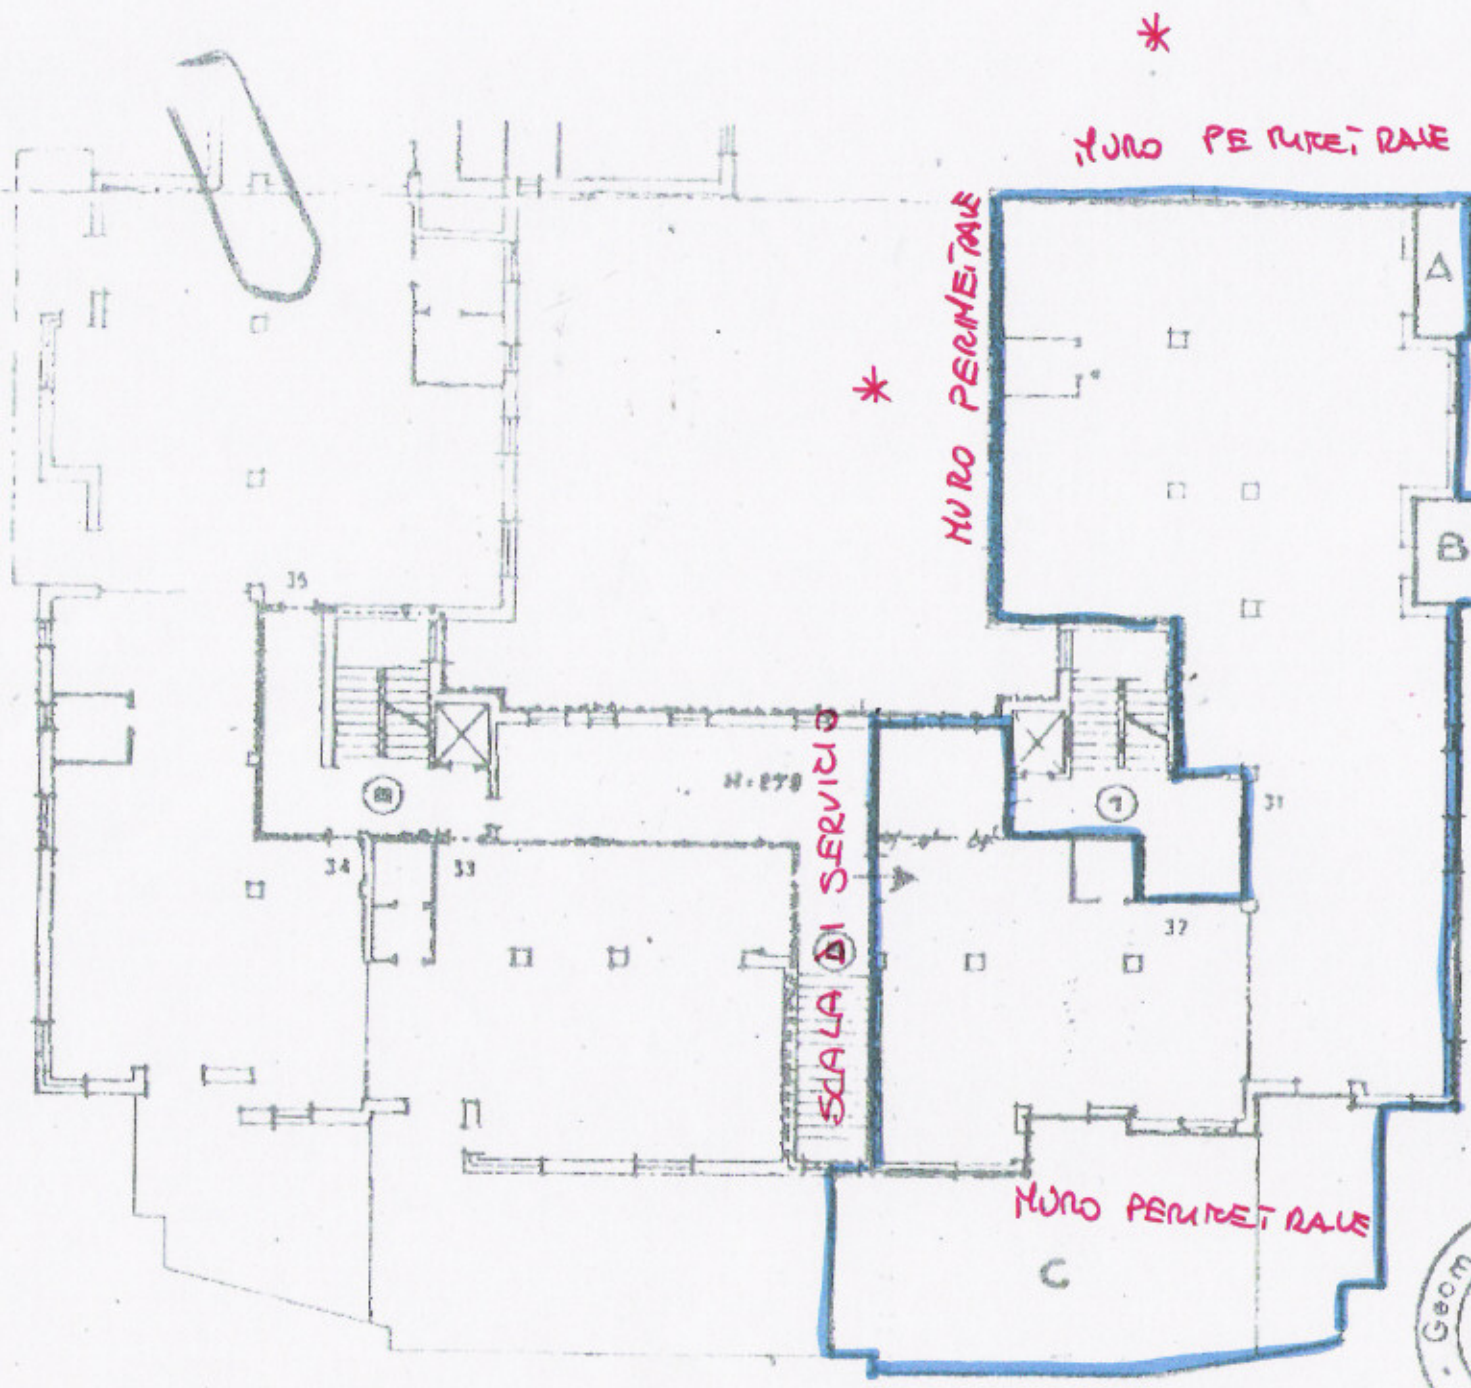

PERIMETRO

SUPERFICI UFFICIO E TERRAZZE  
N.B. Al netto dei muri perimetrali.

UFFICIO	MQ. 262,14	
TERRAZZA A	MQ. 4,76	} 95,83
TERRAZZA B	MQ. 6,85	
TERRAZZA C	MQ. 84,22	

TOT 357,97

Geom. Basso geom. Angiolo Basso  
 Abi. Geometri Prov. Treviso  
 n° 1254  
 Conegliano

*[Handwritten signature]*