



# STATO FINALE

## PIANO TERRA

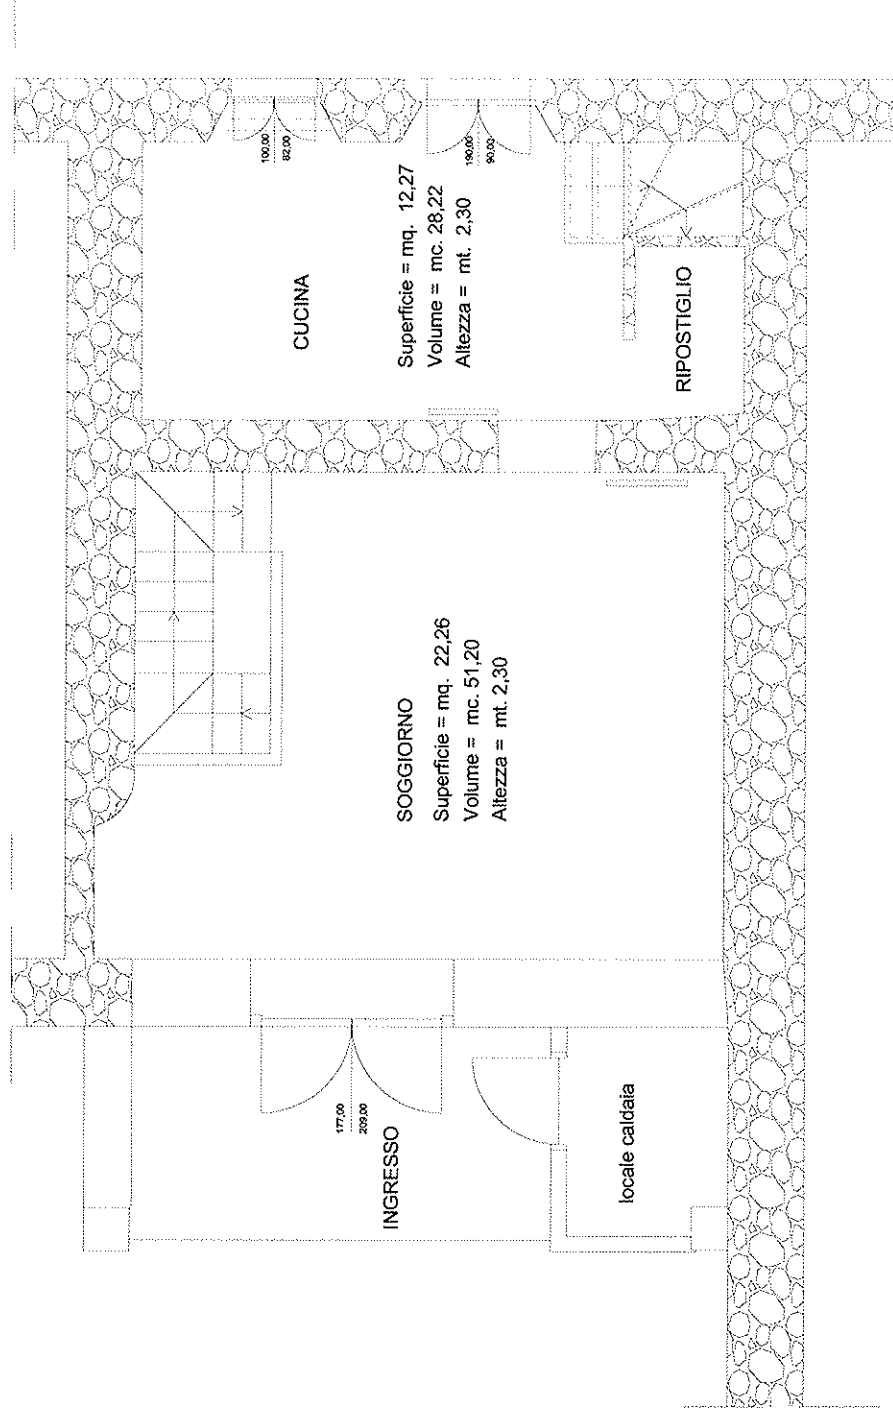

# STATO FINALE


## PRIMO PIANO

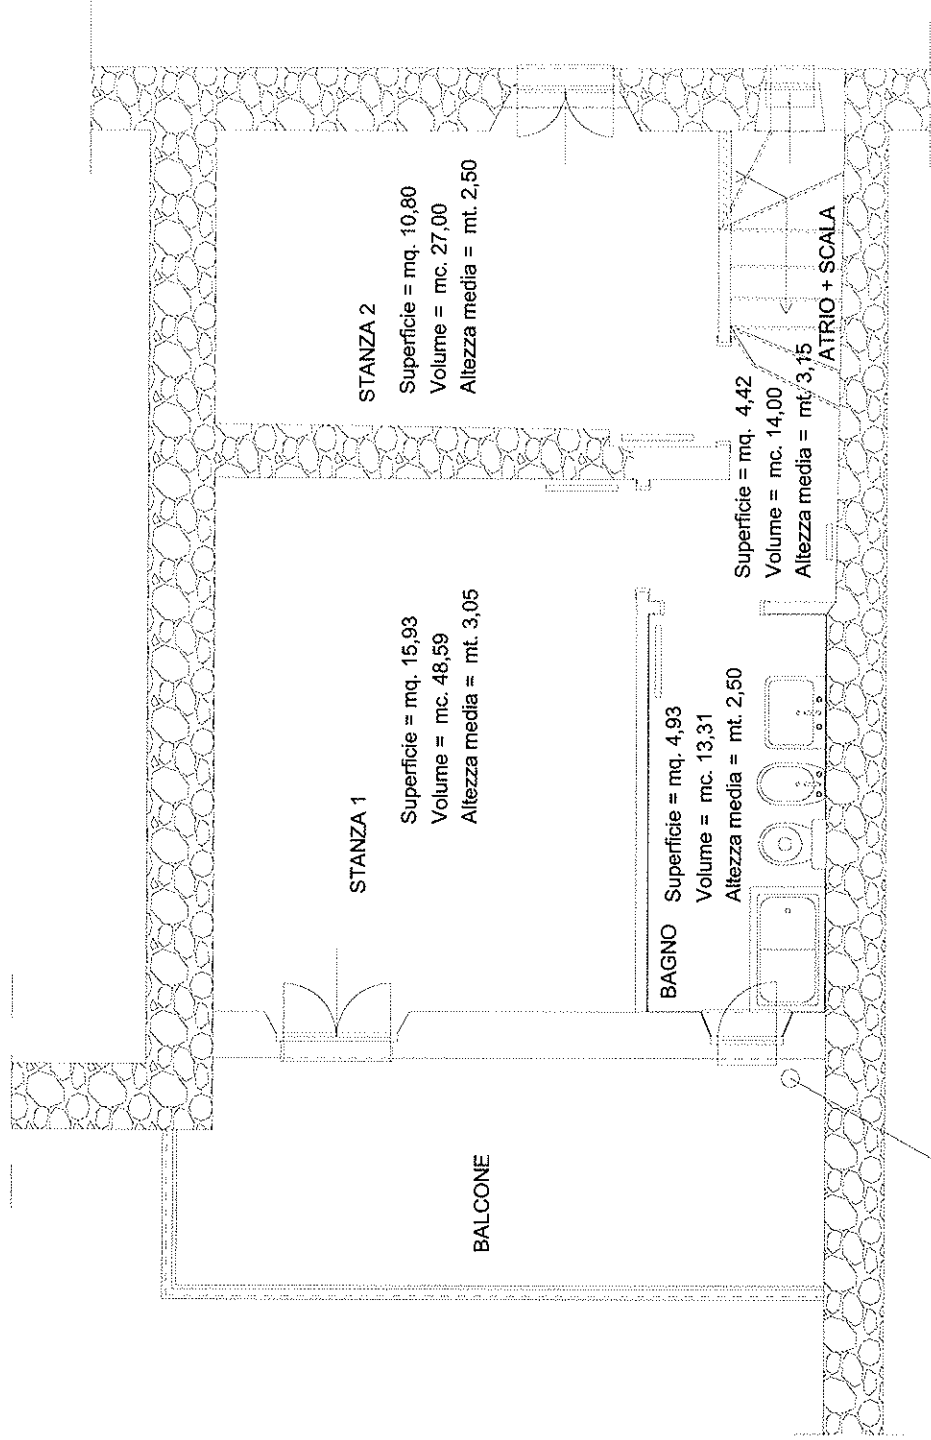


predisposizione cappa camino/caldaia

# STATO FINALE

## PIANO INTERRATO

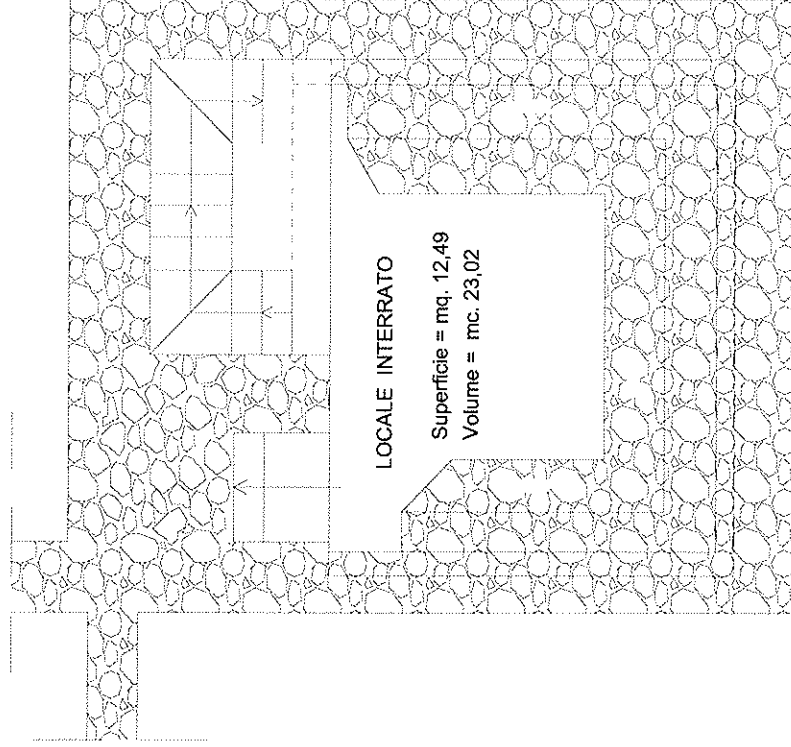


## PARTICOLARE ARCO PIANO INTERRATO

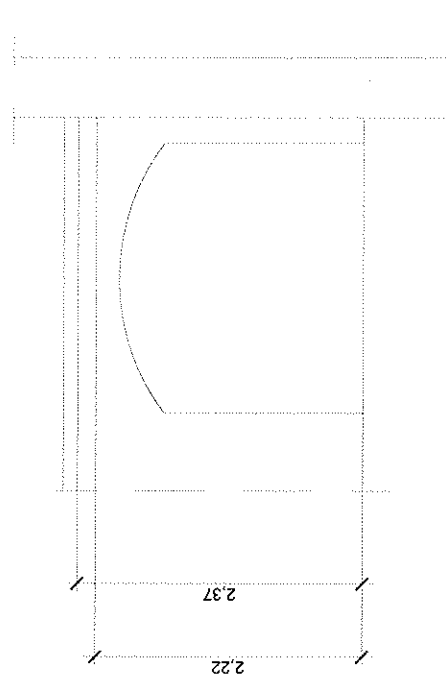

# STATO FINALE

PROSPETTO EST

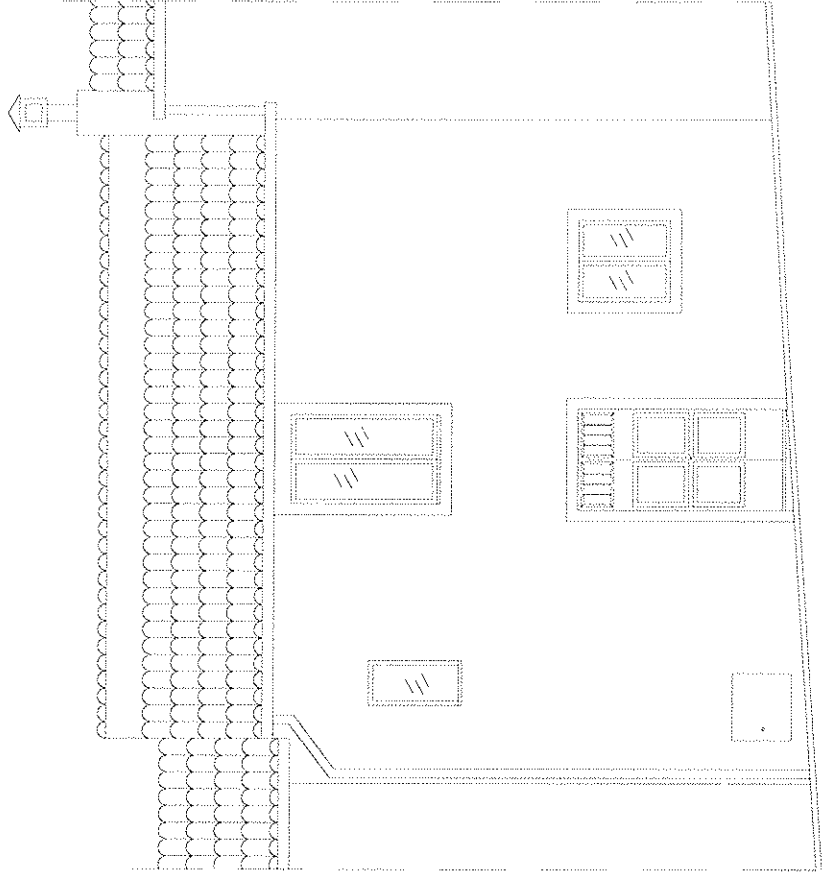

PROSPETTO OVEST

