

**Agenzia del Territorio
CATASTO FABBRICATI
Ufficio Provinciale di
Nuoro**

Dichiarazione protocollo n. NU0027904 del 28/03/2006

Planimetria di u.i.u. in Comune di Bosa

Corso Vittorio Emanuele II

civ. 34

Identificativi Catastali:

Sezione:

Foglio: 37

Particella: 1016

Subalterno: 17

Compilata da:

Naitana Luciano

Iscritto all'albo:


Geometri

Prov. Nuoro


N. 514

Scheda n. 1

Scala 1:100

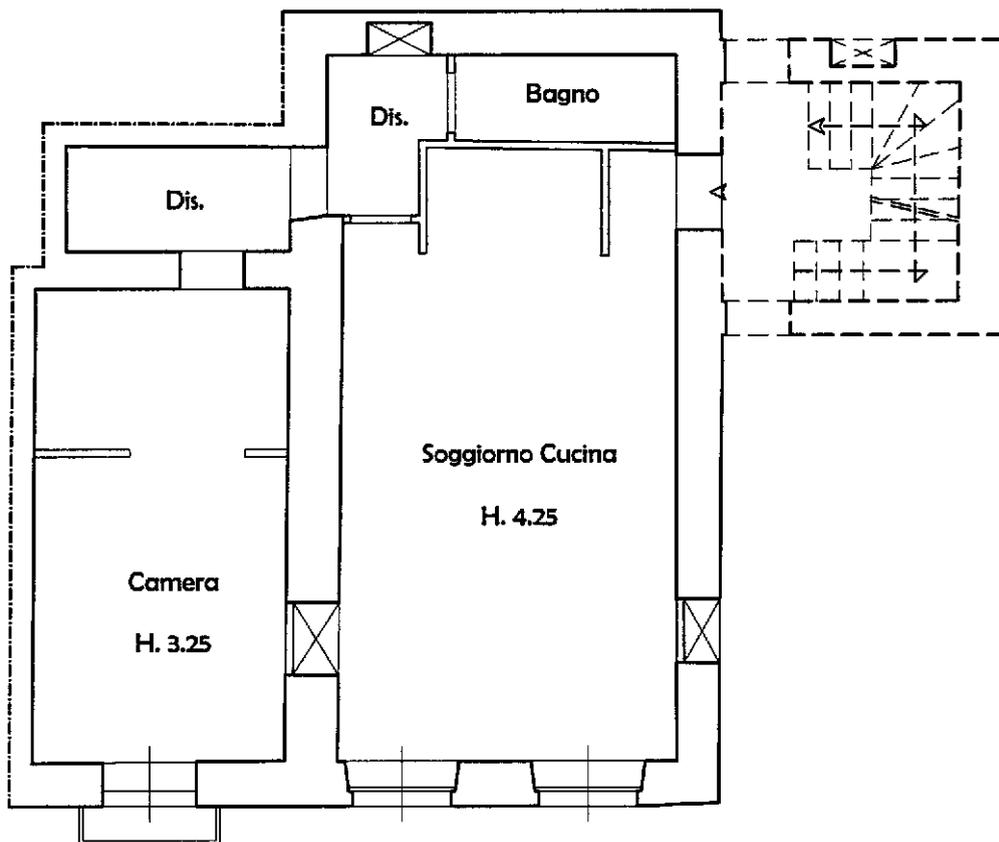

Corso Vittorio Emanuele

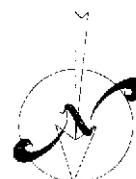

Catasto dei Fabbricati - Situazione al 28/01/2021 - Comune di BOSA (B068) - < Foglio: 37 - Particella: 1016 - Subalterno: 17 >
CORSO VITTORIO EMANUELE SECONDO n. 34 piano: 2;

Ultima planimetria in atti