

Agenzia del Territorio
CATASTO FABBRICATI
Ufficio Provinciale di
Perugia

Dichiarazione protocollo n. PG0098091 del 07/04/2004

Planimetria di u.i.u. in Comune di Perugia

Localita' Villa Pitignano

civ. 2/5

Identificativi Catastali:

Sezione:

Foglio: 159

Particella: 607

Subalterno: 53

Compilata da:

Orioli Piero


Iscritto all'albo:
Geometri

Prov. Perugia

N. 1870

Scheda n. 1

Scala 1:200

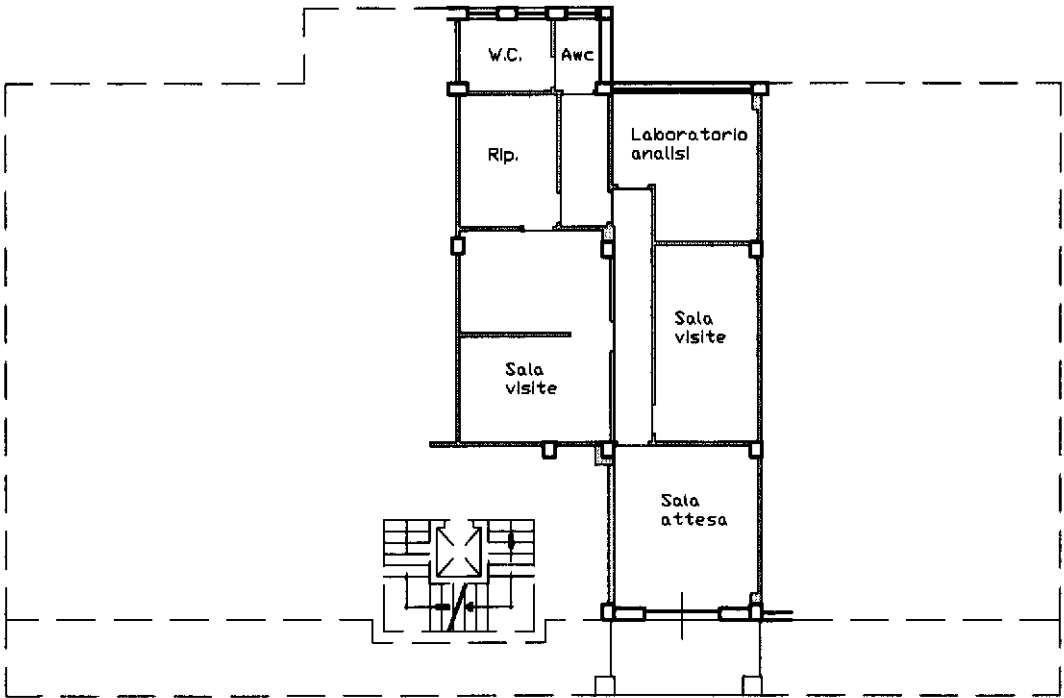

PIANO TERRA H. 2.70

