


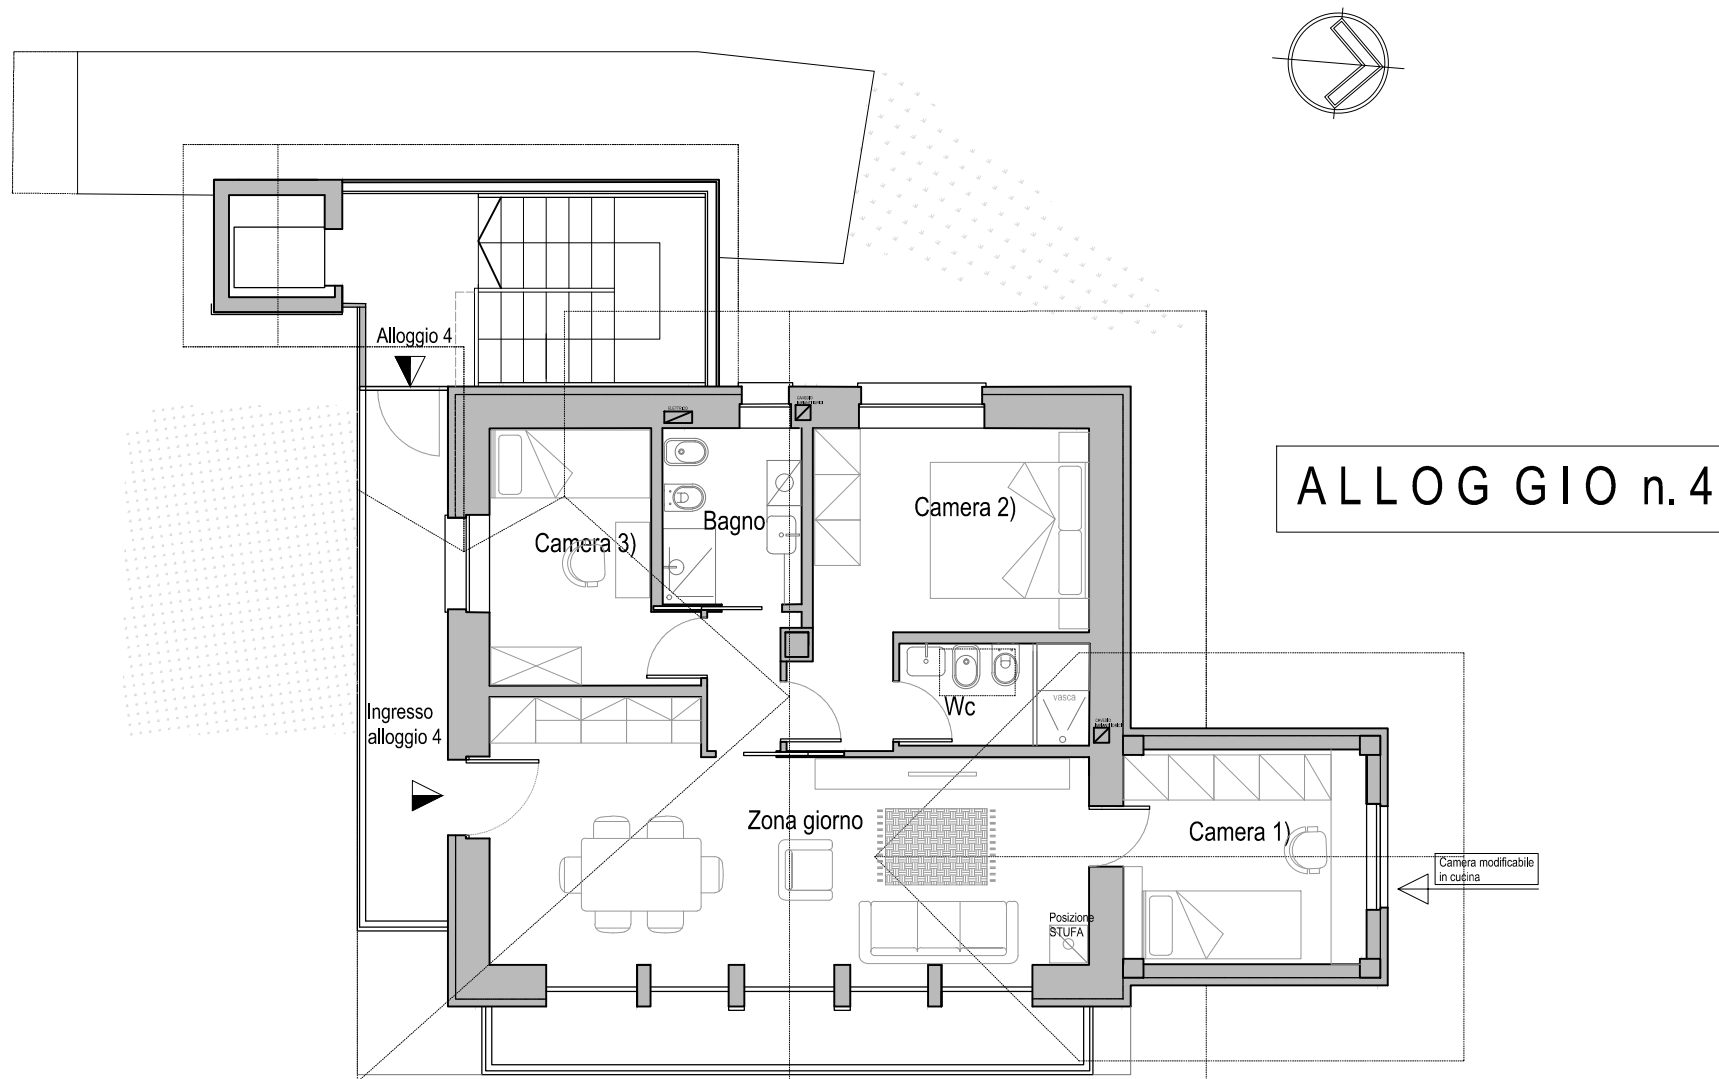

N.B. > Trattandosi di immobile in fase di ristrutturazione le misure riportate potrebbero variare in corso d'opera causa ripristino delle murature o demolizioni varie o intonaco e/o riquadratura