

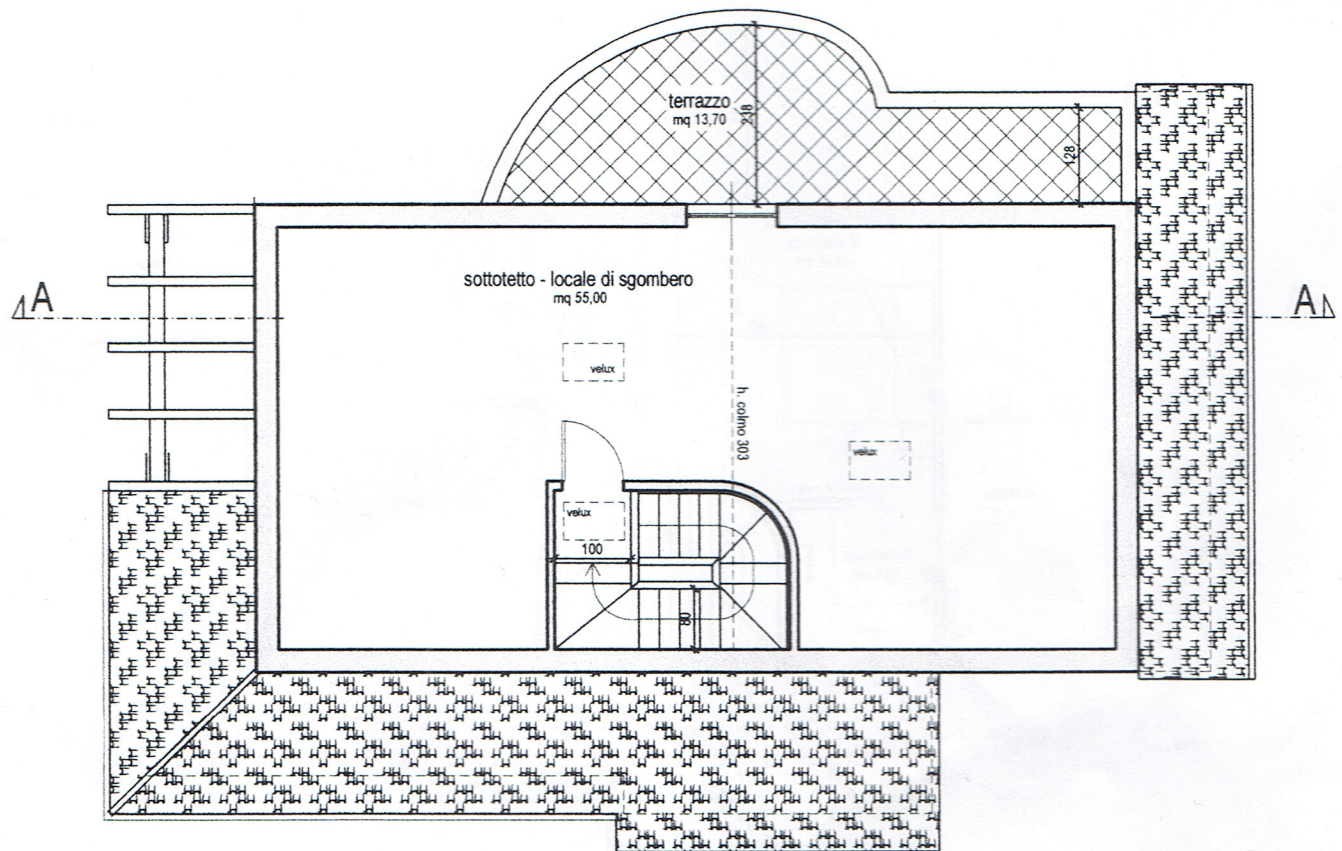
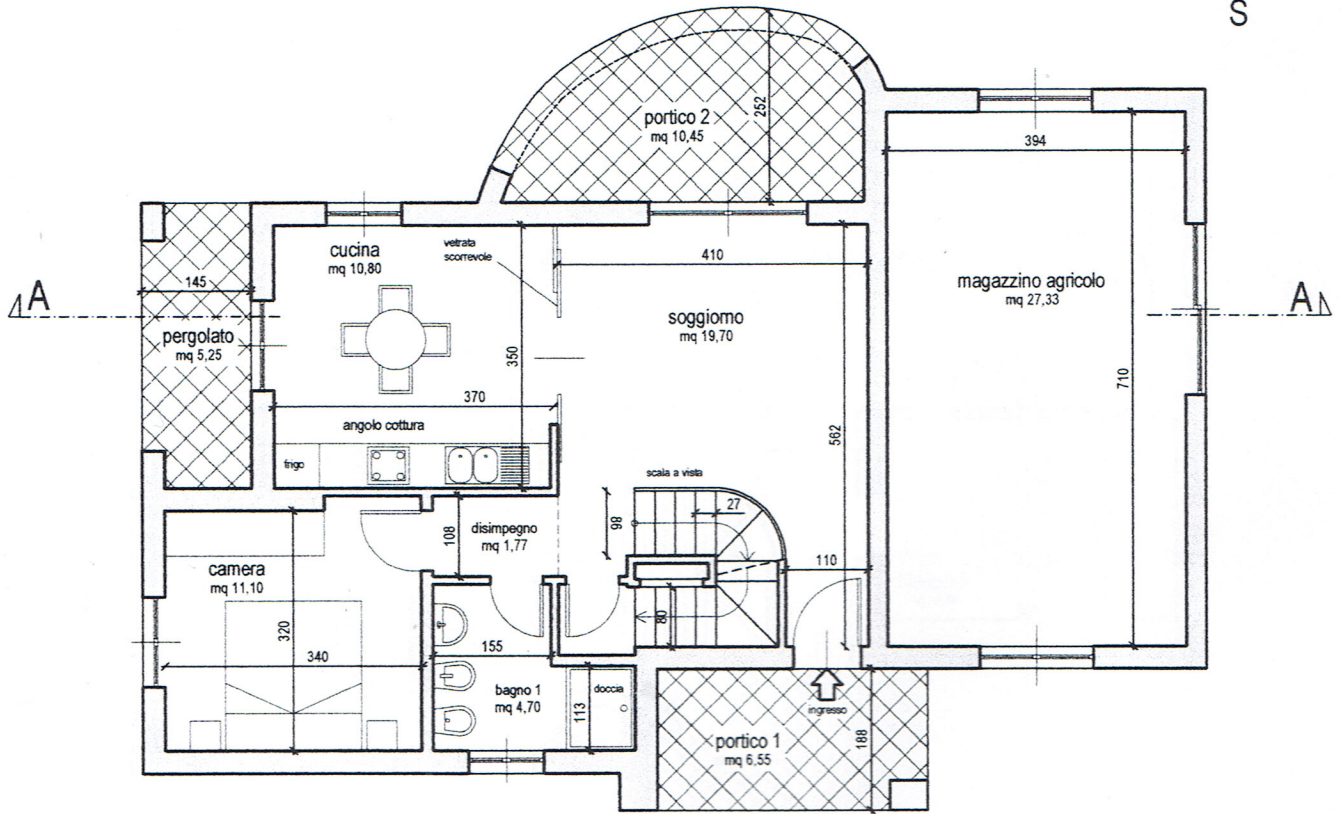



VARIANTE

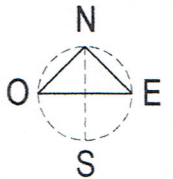

VARIANTE



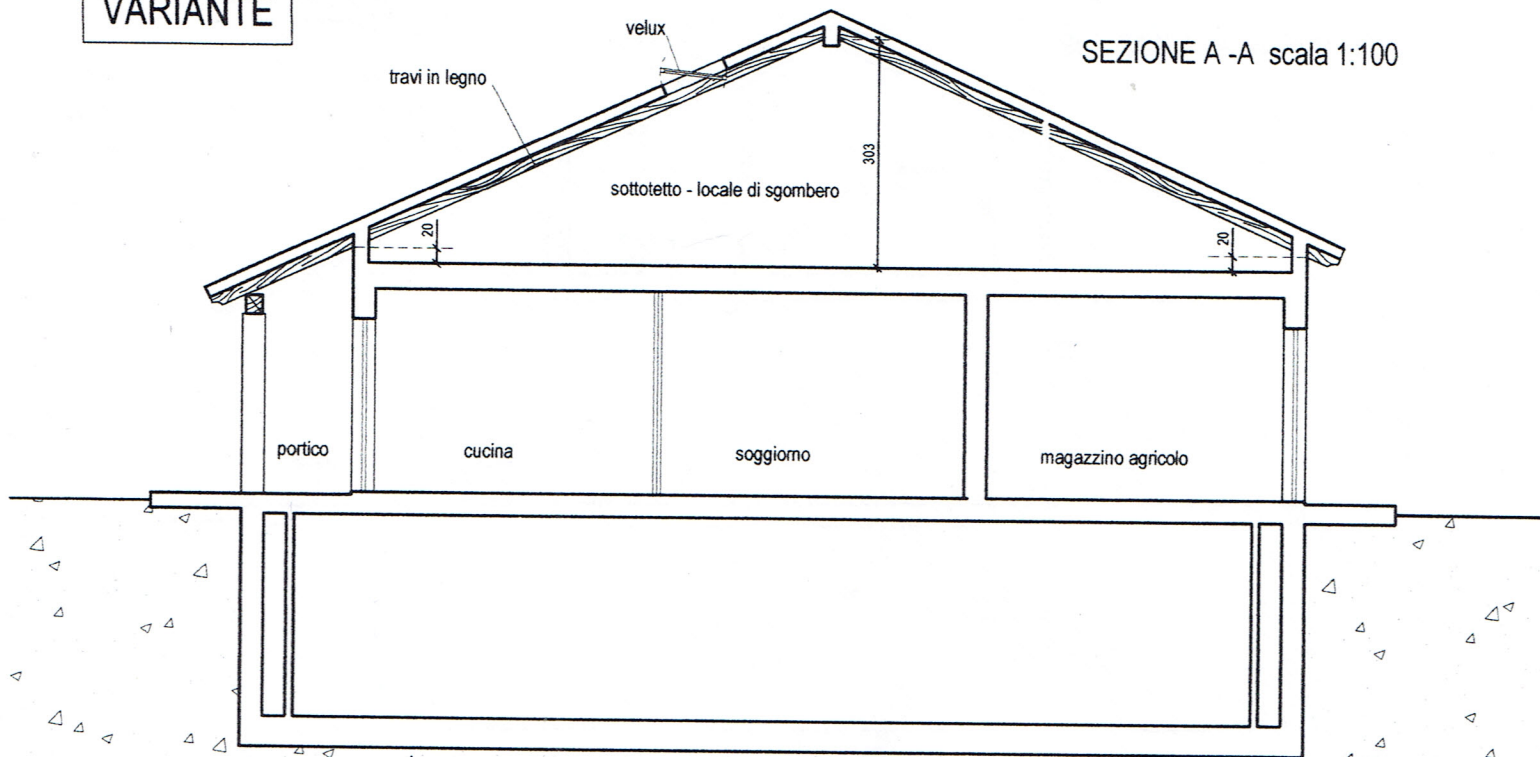


PIANO PIANO INTERRATO scala 1:100

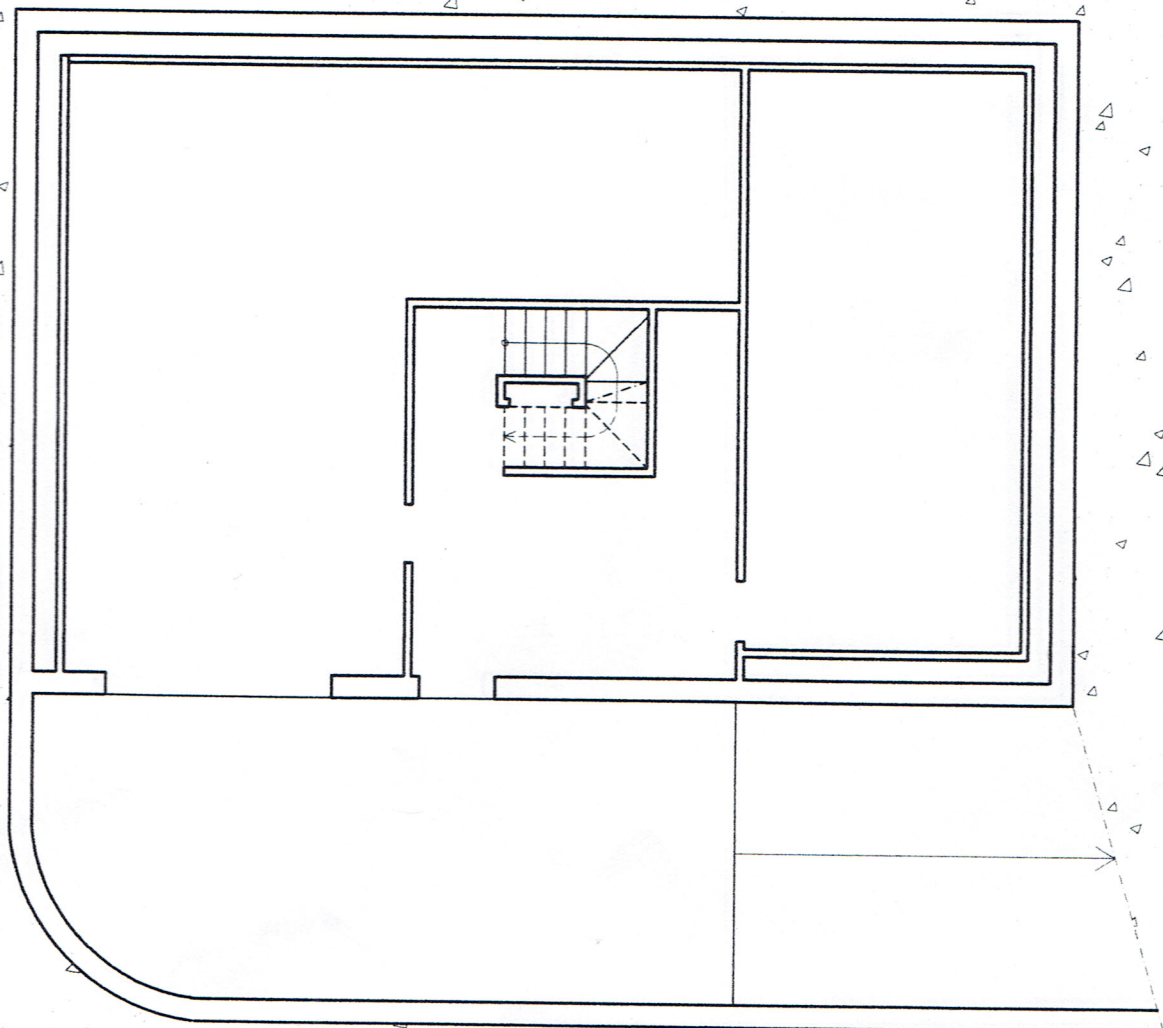




...DOPO FINE LAVORI

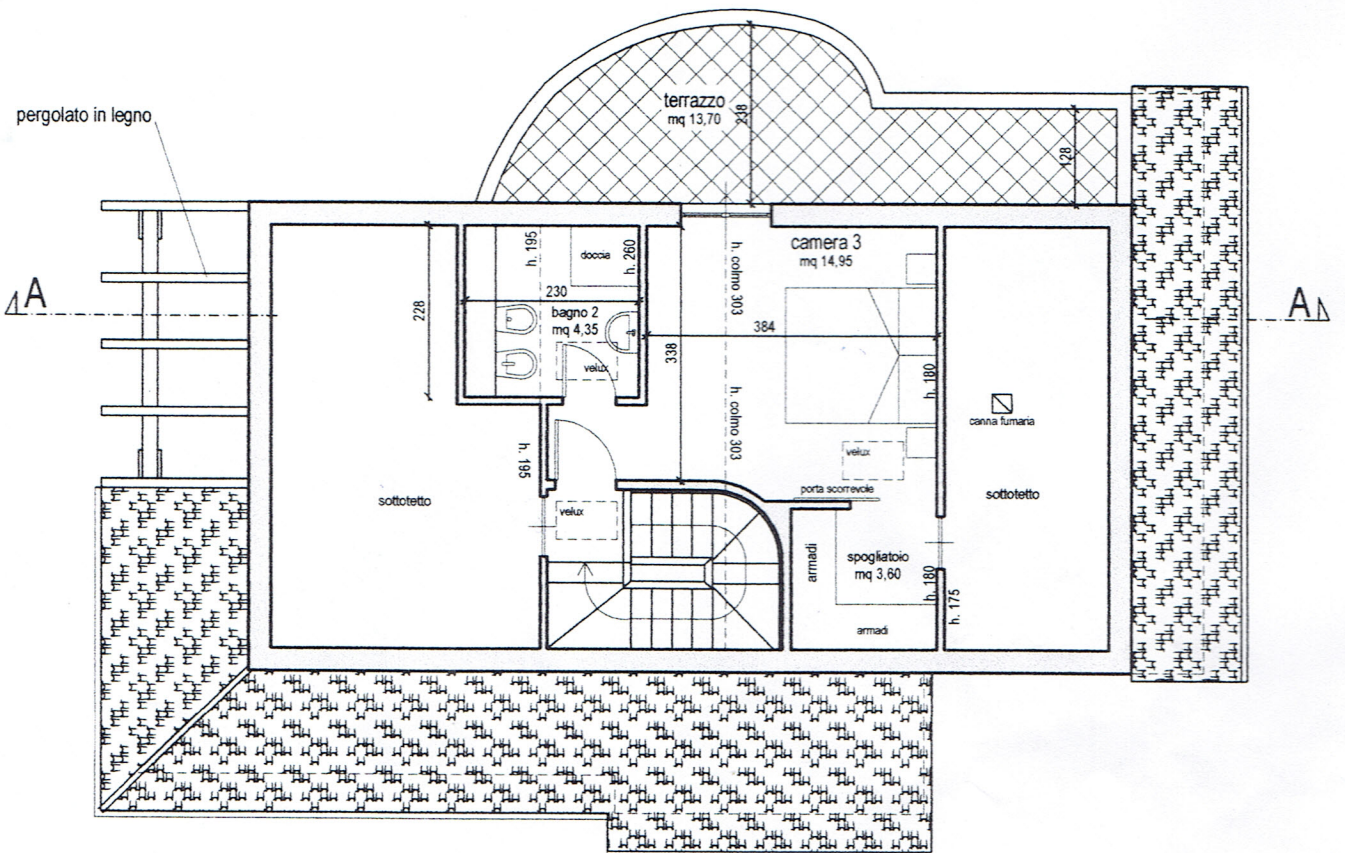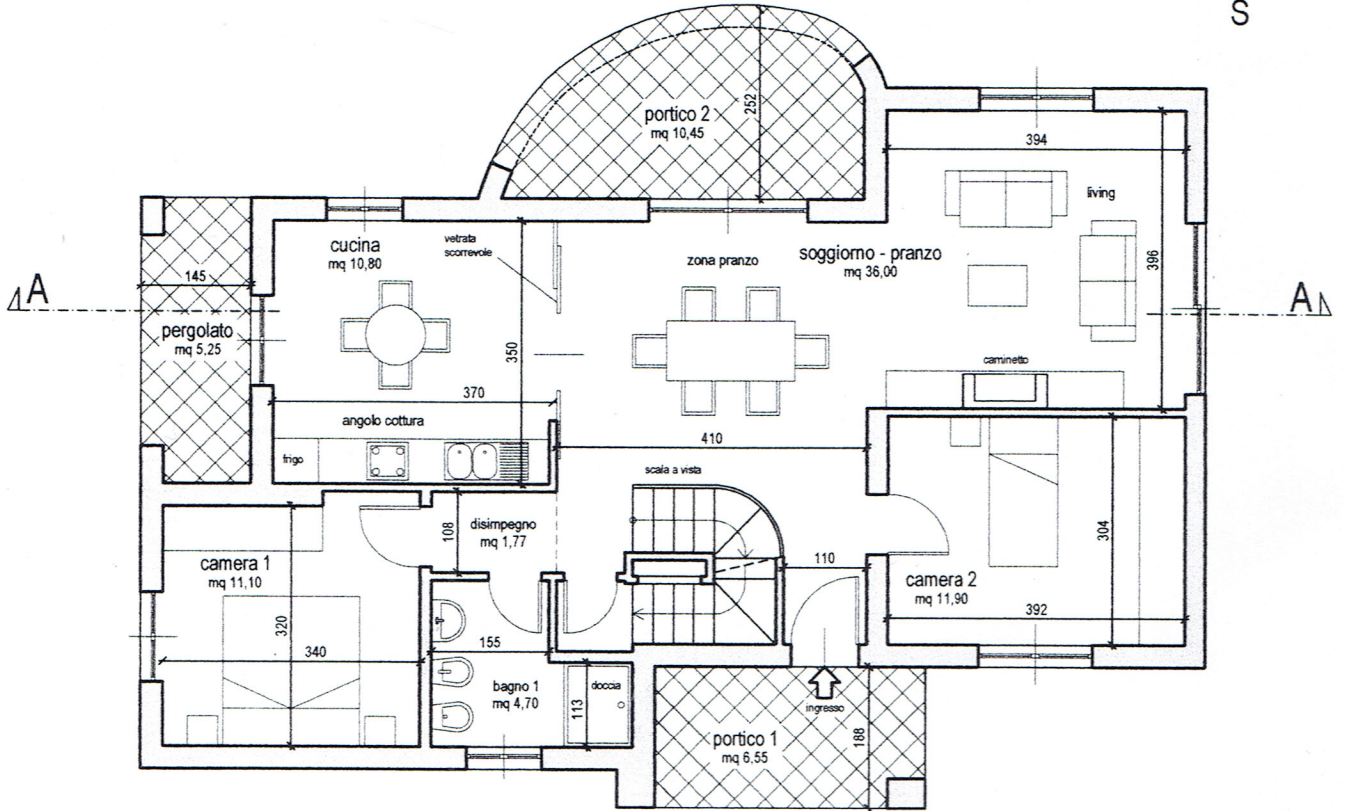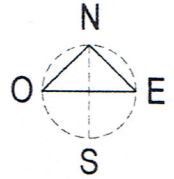


...DOPO FINE LAVORI

SEZIONE A-A scala 1:100

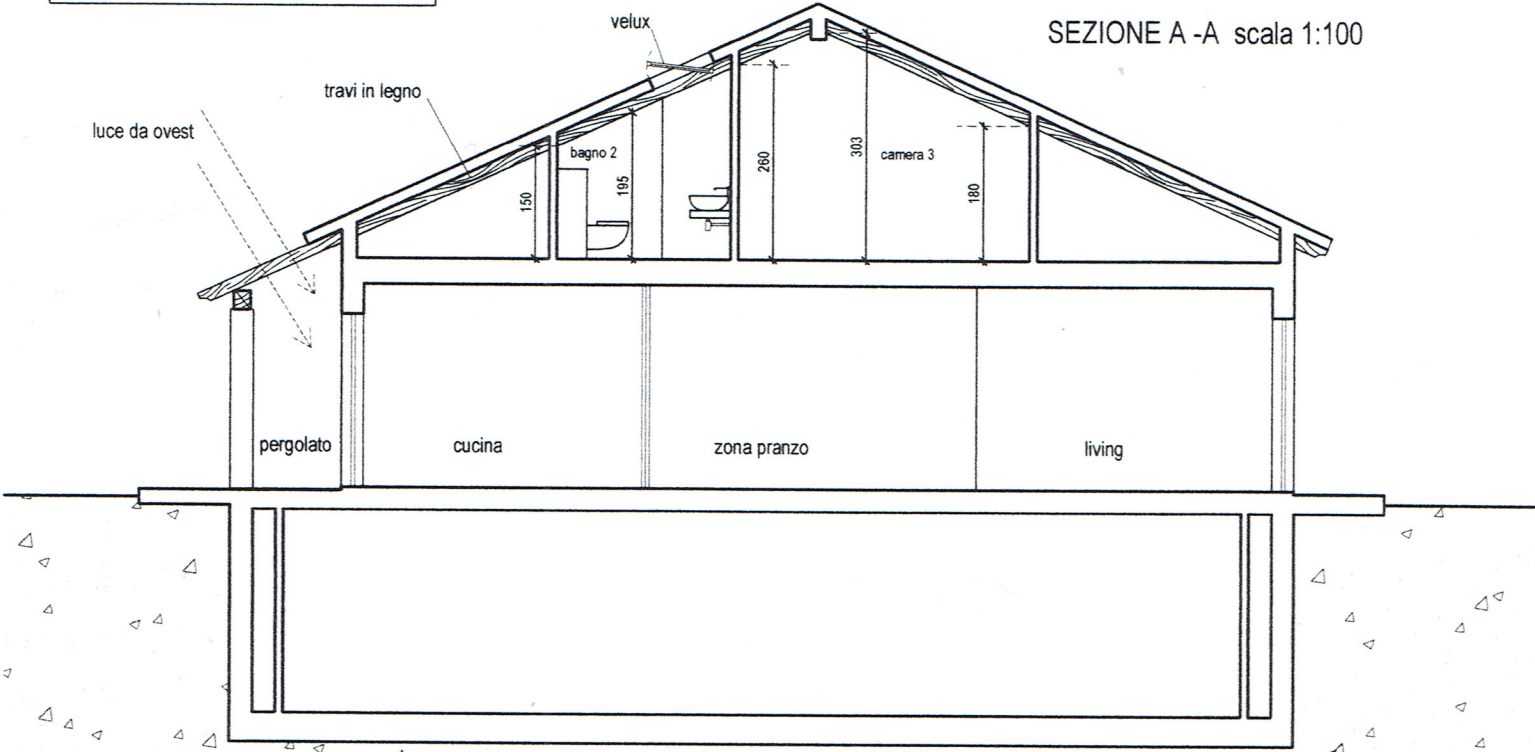


PIANO PIANO INTERRATO scala 1:100

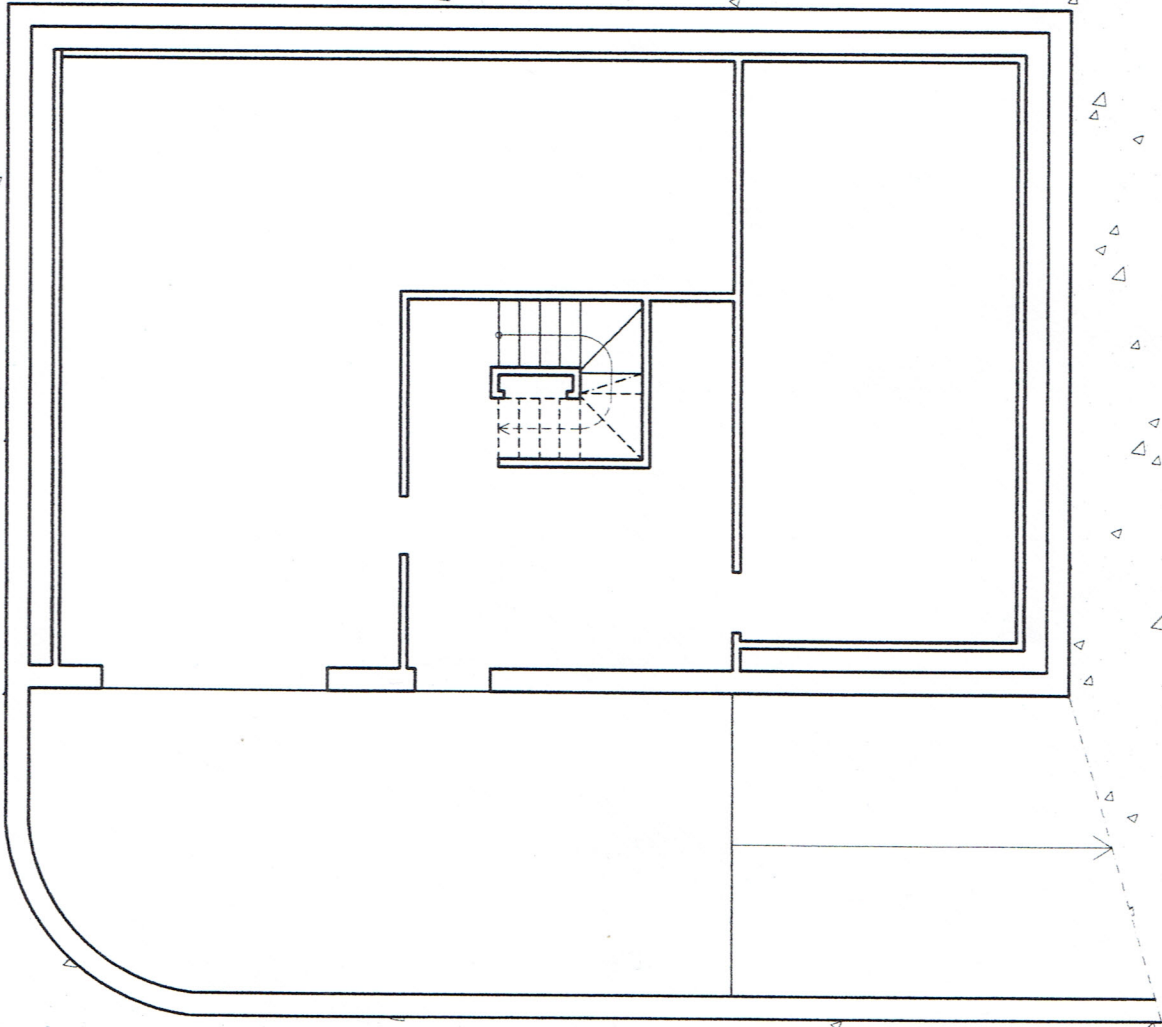




...DOPO FINE LAVORI

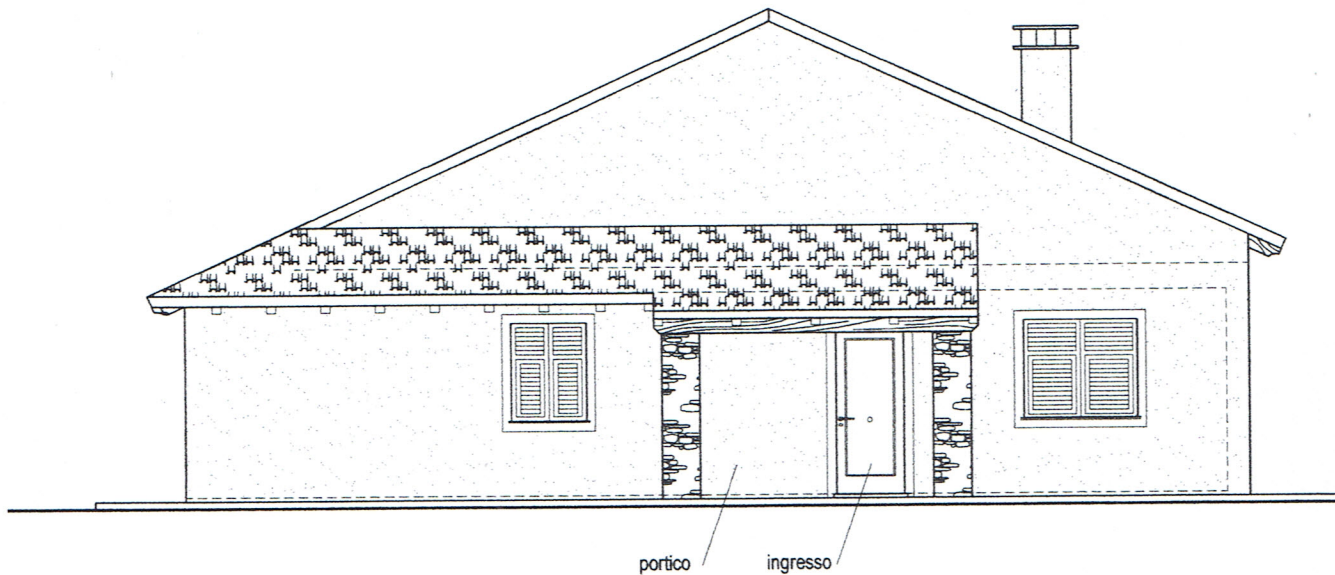


PROSPETTO SUD scala 1:100

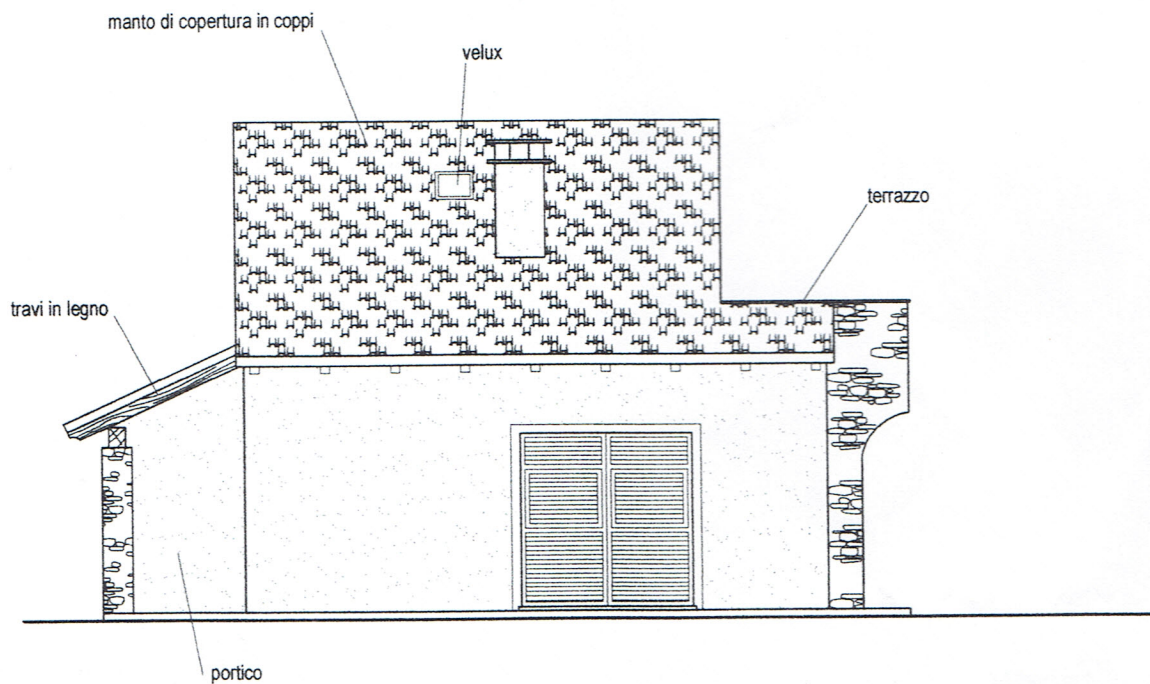


PROSPETTO EST scala 1:100

...DOPO FINE LAVORI

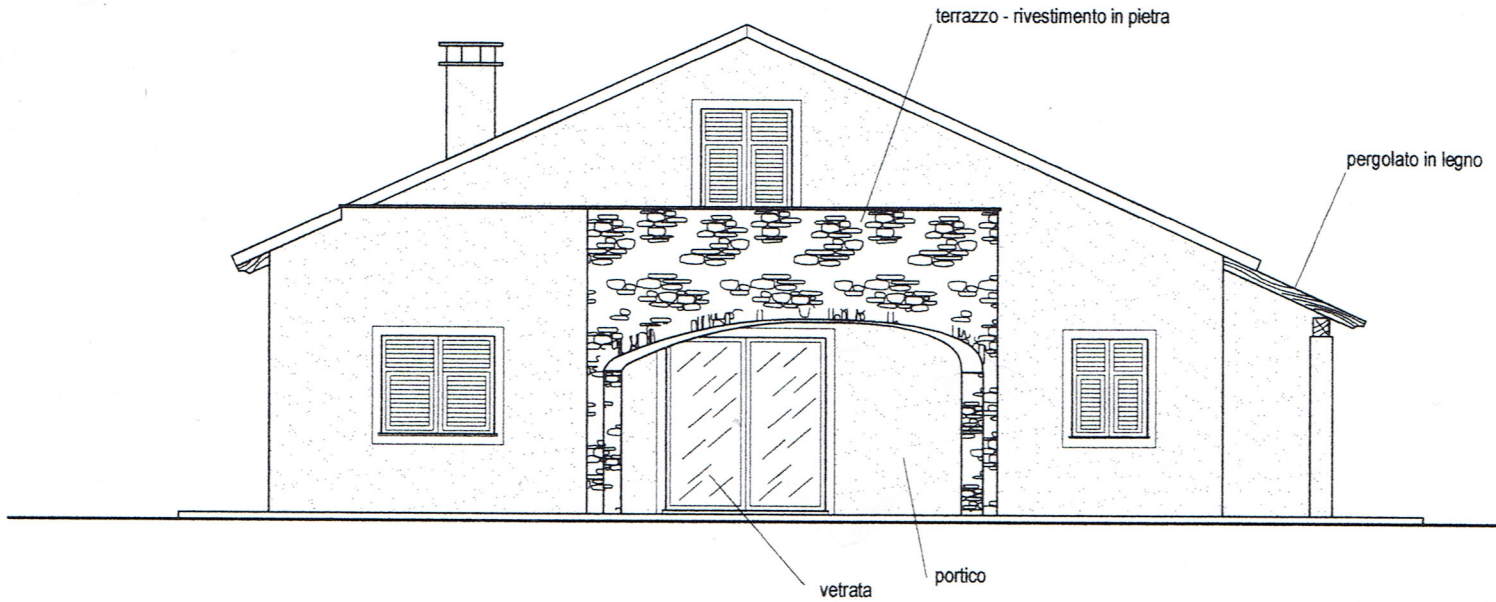

PROSPETTO NORD scala 1:100

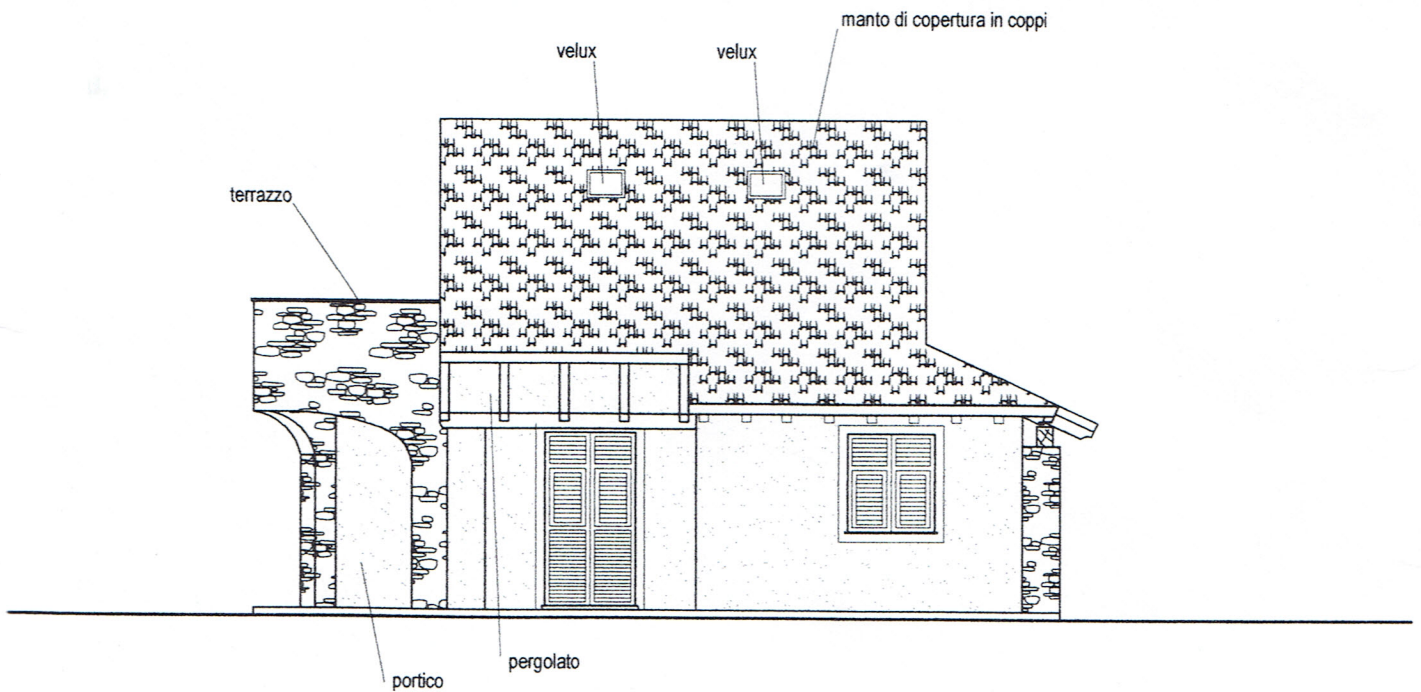

PROSPETTO OVEST scala 1:100