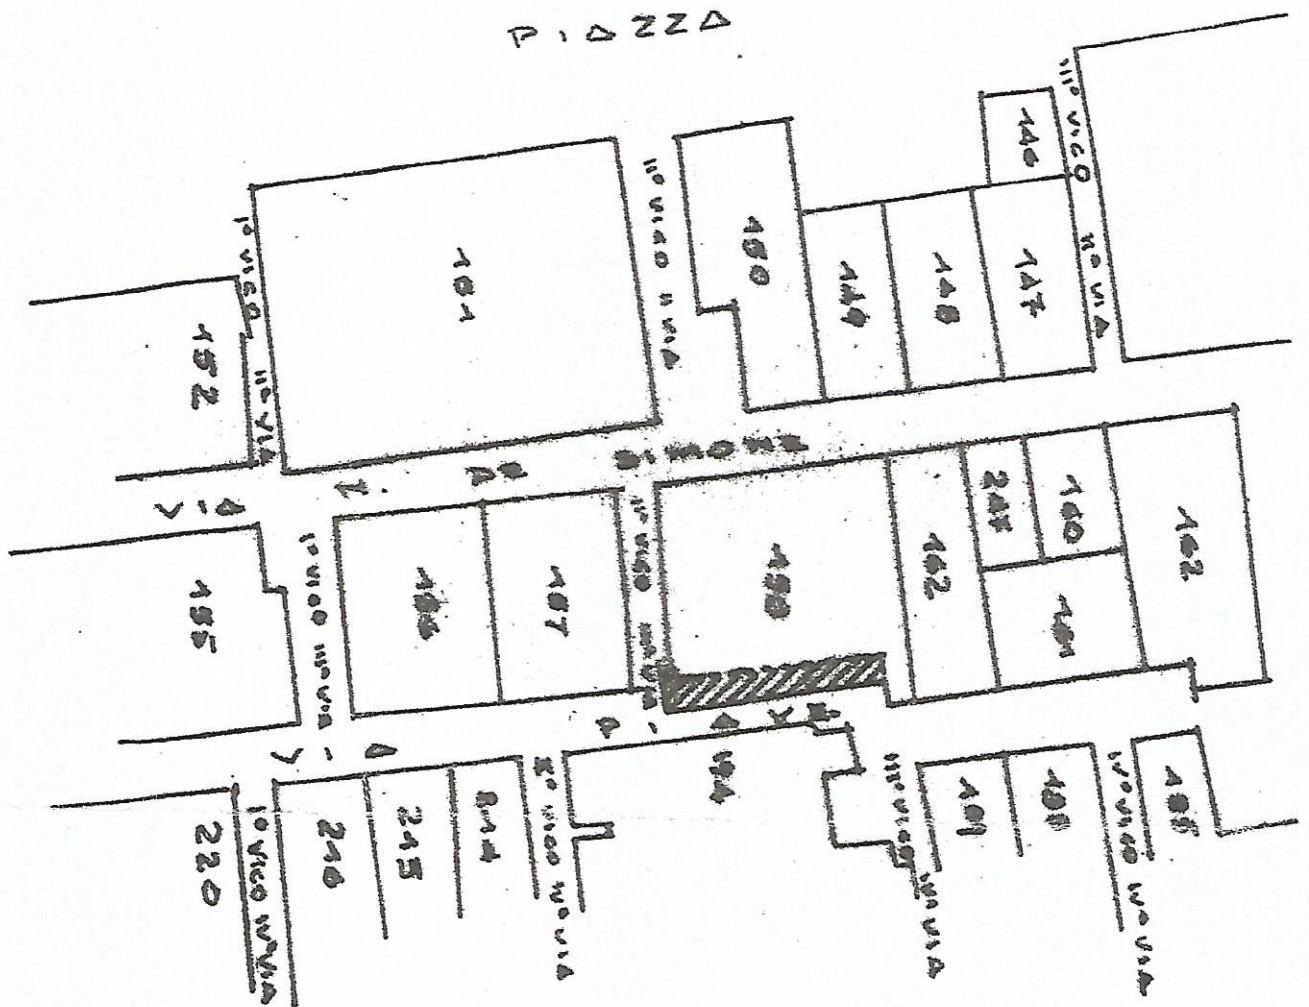


TERRAZZO DA RIPRISTINARE

STRALCIO PLANIMETRICO

Fig. 27 - CARLANTINO

SCALA 1:500

Approvato dalla Commissione Edilizia
nella seduta del 27-3-1984

Li 8-10-1984
SINDACO