

Agenzia delle Entrate
CATASTO FABBRICATI
Ufficio Provinciale di
Napoli

Dichiarazione protocollo n. NA0174730 del 15/09/2020

Comune di Nola

Via San Massimo

civ. SNC

Identificativi Catastali:

Sezione:

Foglio: 17

Particella: 2089

Subalterno: 23

Compilata da:

Niola Renato

Iscritto all'albo:

Geometri

Prov. Napoli



N. 5944

Planimetria

Scheda n. 1

Scala 1:200

PRIMO PIANO
h=2,80m

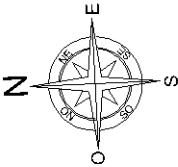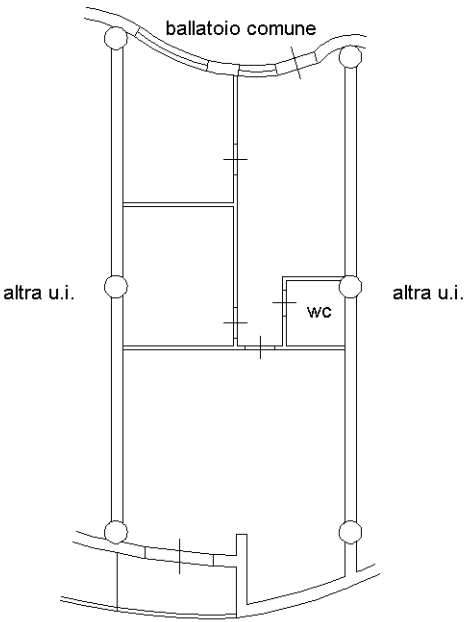

Ultima planimetria in atti

Data: 17/09/2020 - n. T170954 - Richiedente: NLIRNT78S13Z404M

Totale schede: 1 - Formato di acquisizione: A4(210x297) - Formato stampa richiesto: A4(210x297)

Catasto dei Fabbricati - Situazione al 17/09/2020 - Comune di NOLA (F924) - < Foglio: 17 - Particella: 2089 - Subalterno: 23 >
VIA SAN MASSIMO SNC piano: 1;