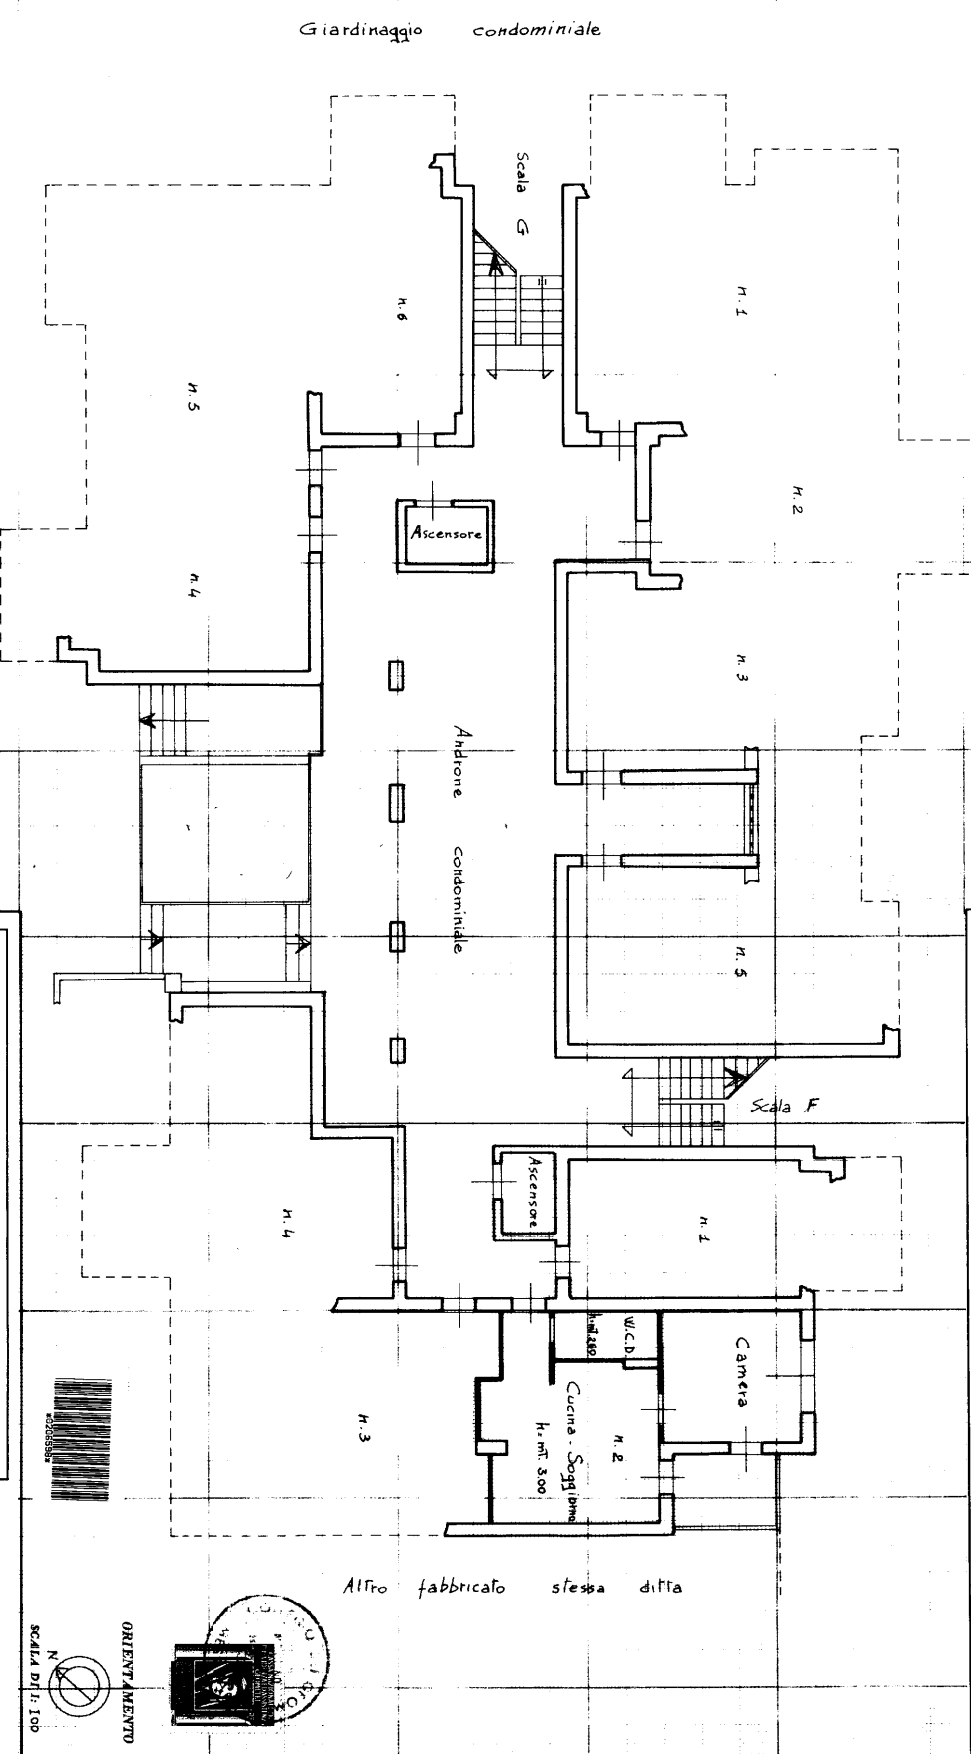


PIANO TERRA SCALA F INTERNO 2		Giardinaggio condominiale	
		Giardinaggio condominiale	
MODULARIO R. CO. S. T. 348			
MINISTERO DELLE FINANZE DIREZIONE GENERALE DEL CATASTO E DEI SERVIZI TECNICI EPARAI			
NUOVO CATASTO EDILIZIO URBANO (R. DIRETTORIO, L. 10/11/1974, N. 459)			
Pianimetria dell'immobile situato nel Comune di GIARDINI Via PIETRE NERE			
Ditta LES ROCHES NOIRES S.R.L.			
Allegata alla dichiarazione presentata all'Ufficio Tecnico Eparale di MESSINA			
Scala di 100			
ORIENTAMENTO			
SPAZIO RISERVATO PER LE ANNOTAZIONI D'UFFICIO			
DATA 21.6.11			
PROT. N° 21611			
Compilata dal GEOMETRA ALFIO MANZANO (firma)			
Inserita all'Atto del GEOMETRA			
dalla Provincia di MESSINA			
DATA 24.10.1979			
Firma: Alfio Manzano			