


Agenzia delle Entrate
CATASTO FABBRICATI
Ufficio Provinciale di
Milano

Dichiarazione protocollo n. _____ del _____	
Comune di Senago	
Via Repubblica	civ. 10
Identificativi Catastali: Sezione: Foglio: 19 Particella: 328 Subalterno: 722	Compilata da: Minardi Stefano Iscritto all'albo: Geometri Prov. Milano N. 10113

Planimetria
Scheda n. 1 Scala 1:200

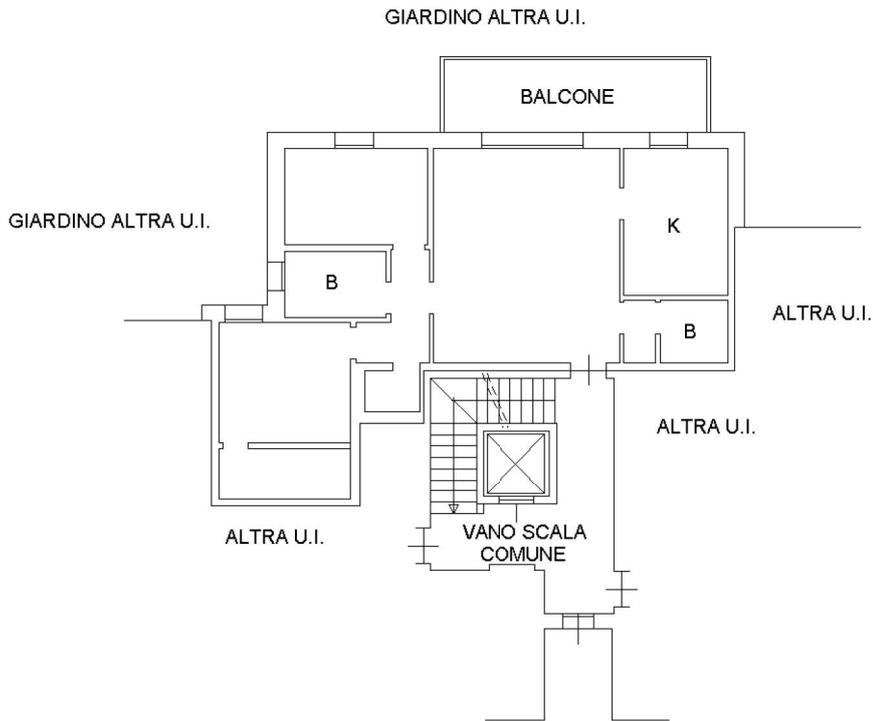

PIANO PRIMO H. 2.70 m.

