

Agenzia delle Entrate
CATASTO FABBRICATI
Ufficio Provinciale di
Frosinone

Dichiarazione protocollo n. FR0058729 del 14/06/2017

Planimetria di u.i.u. in Comune di Cassino

Via Degli Eroi

civ. SNC

Identificativi Catastali:

Sezione:

Foglio: 84

Particella: 898

Subalterno: 189

Compilata da:

Marino Gino

Iscritto all'albo:
Ingegneri

Prov. Frosinone


N. 164

Scheda n. 1

Scala 1:100

PIANO TERRA

h. 3.50

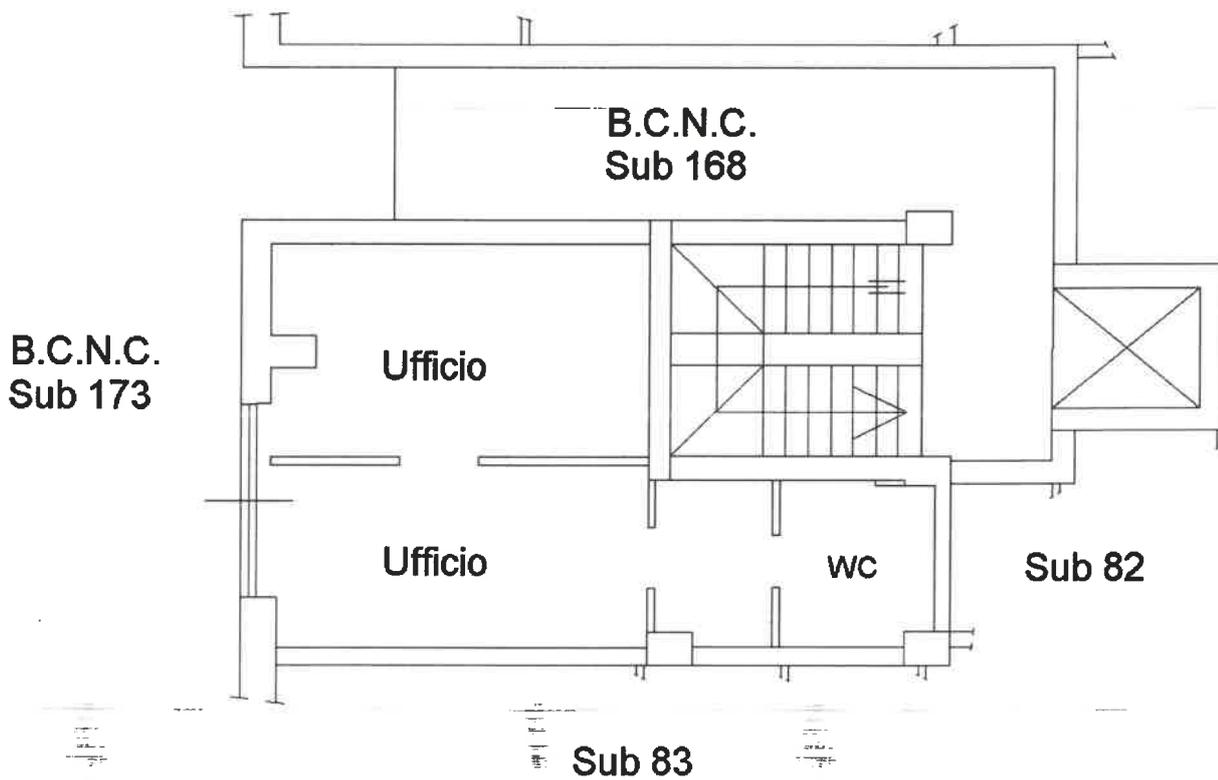

Ultima planimetria in atti

Data: 16/06/2017 - n. T28018 - Richiedente: RNZDNL76C28C034M

Totale schede: 1 - Formato di acquisizione: A4(210x297) - Formato stampa richiesto: A4(210x297)