

MODULARIO
F. rig. rend. 497




MINISTERO DELLE FINANZE
DIPARTIMENTO DEL TERRITORIO
CATASTO EDILIZIO URBANO (RDL 13-4-1939, n. 652)

MOD. BN (CEU)

LIRE
500

Planimetria di u.i.u. in Comune di **SUTRI** via **dei CONDOTTI** civ. **125**

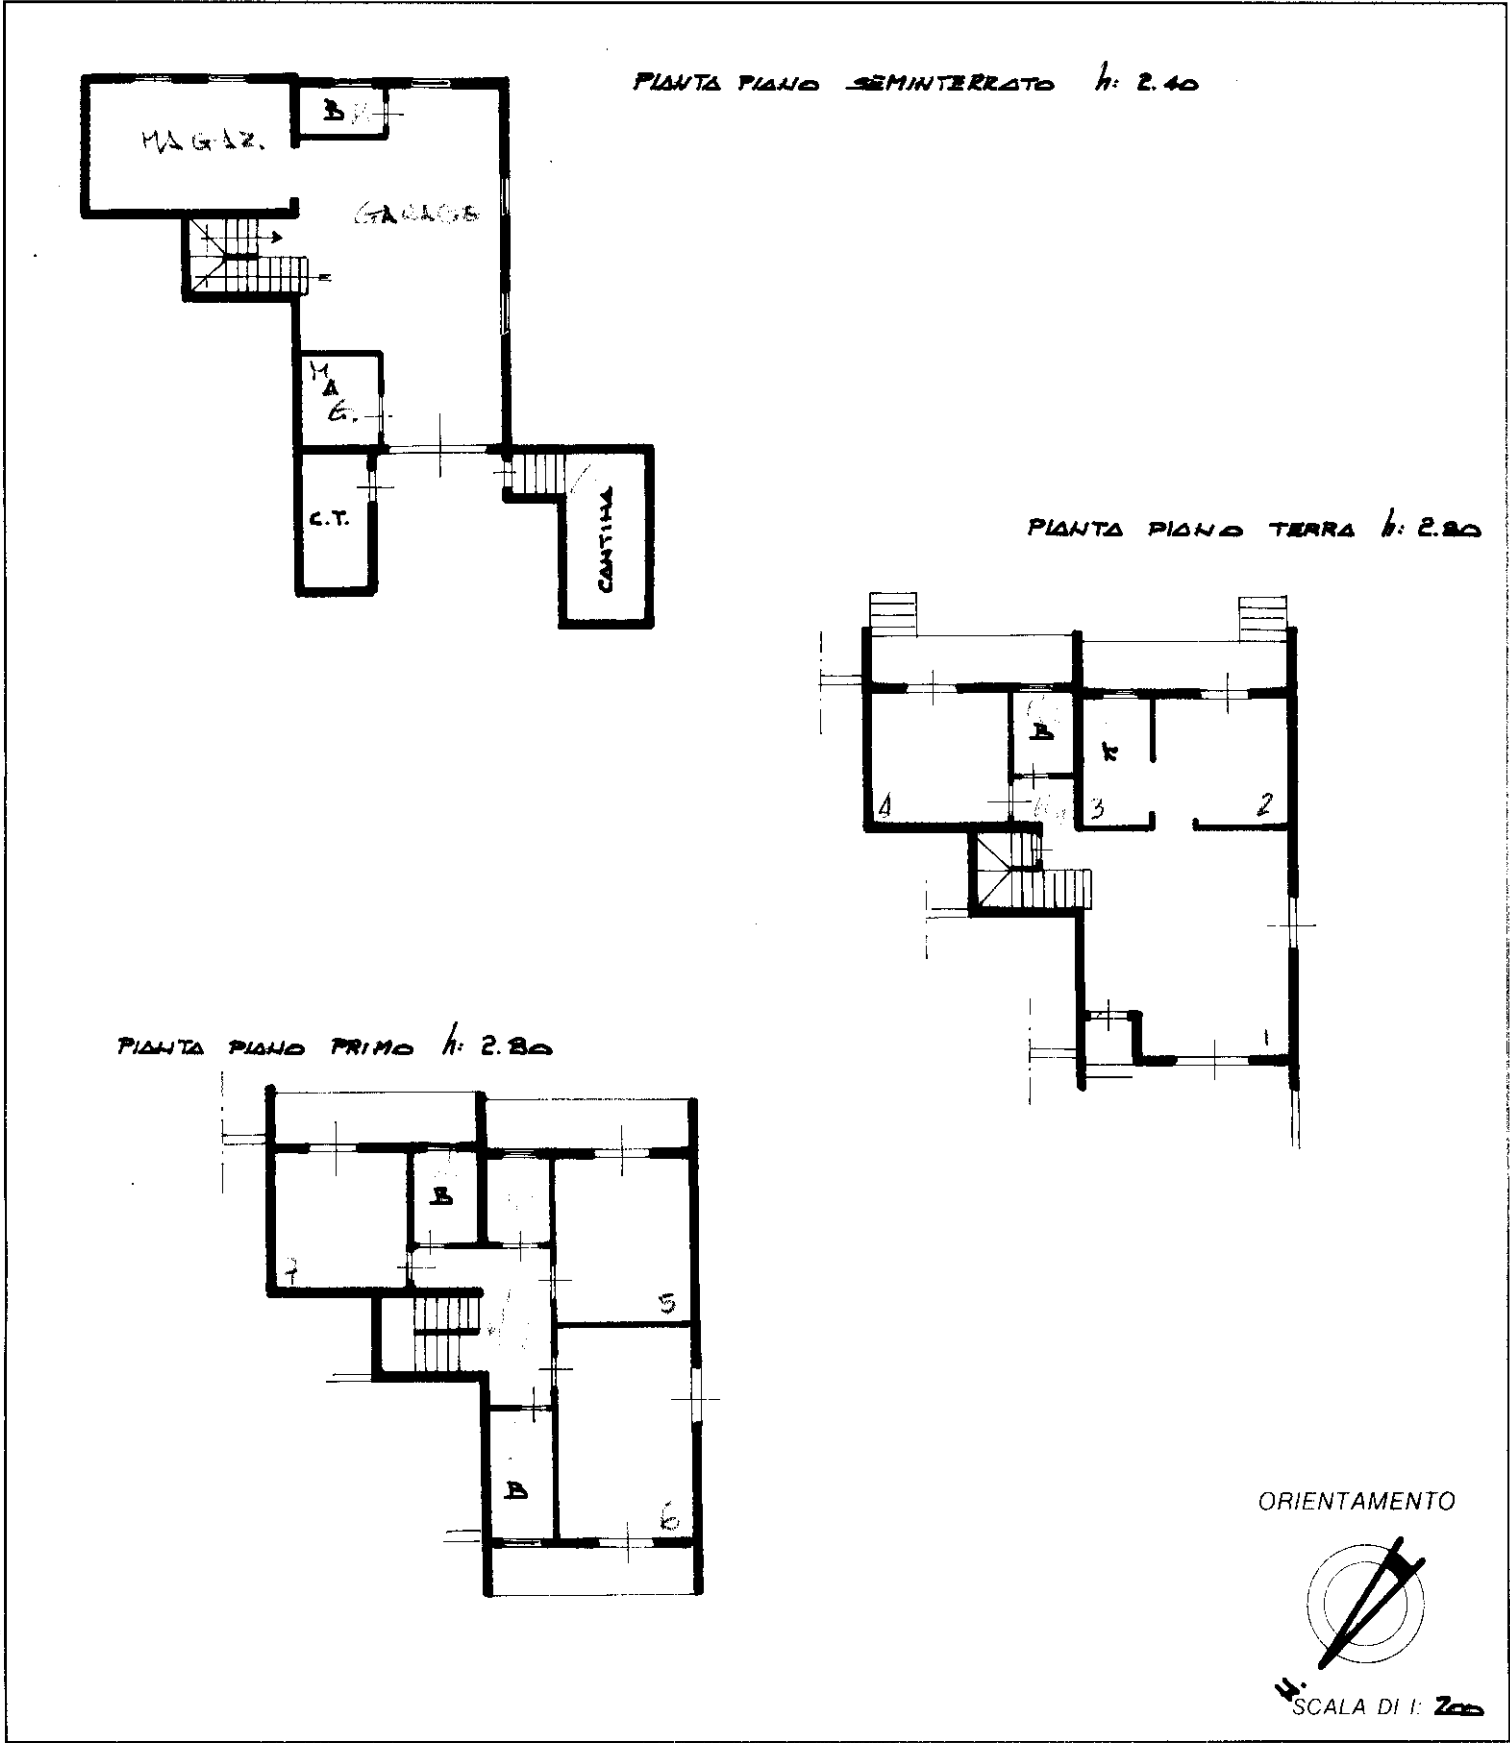

Dichiarazione di N.C. ☐
Denuncia di variazione ☒

Identificativi catastali
F. **6**
n. **777** sub. **1**

Compilata dal **GEOM. MARCONI**
(Titolo, cognome e nome)
GIORGIO
Iscritto all'albo dei **GEOMETRI**
della provincia di **VT** n. **867**
data **08/11/95** Firma

RISERVATO ALL'UFFICIO

12 2 NOV. 1995
19804