

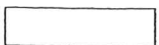
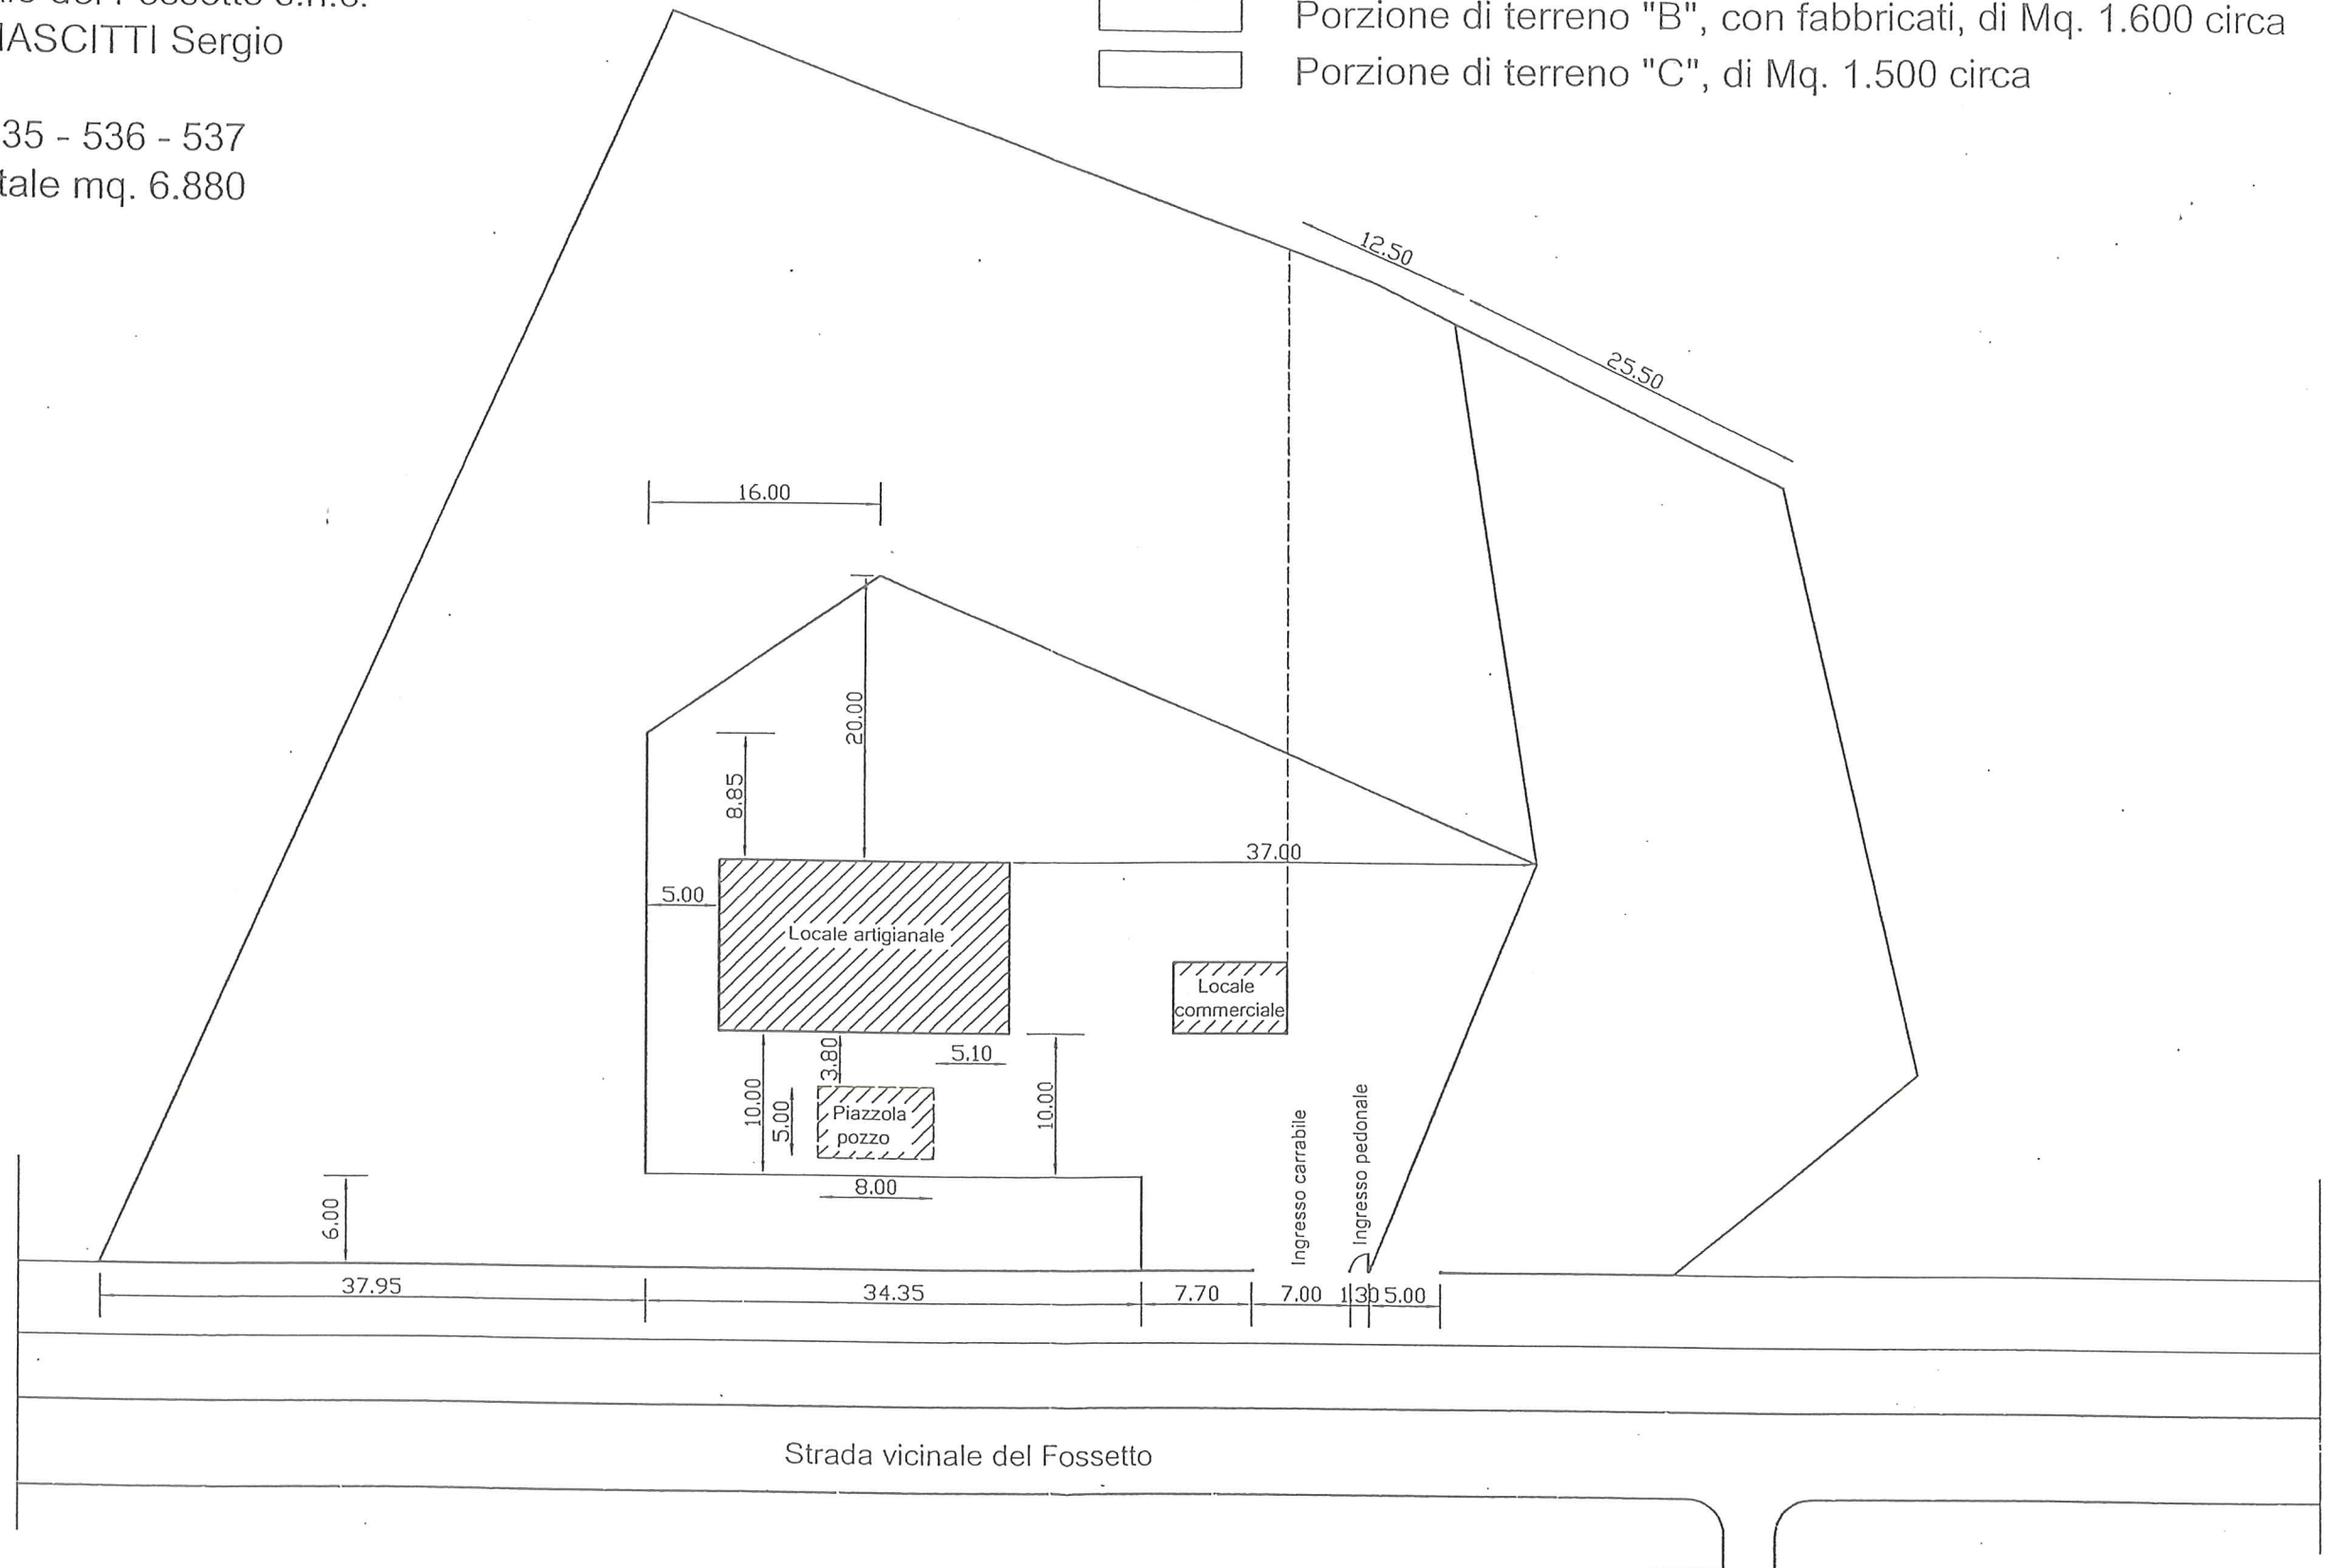


COMUNE DI LATINA
 Strada vicinale del Fossetto s.n.c.
 Proprietà : MASCITTI Sergio
 Foglio n° 9
 Mappali n° 535 - 536 - 537
 Superficie totale mq. 6.880

-  Porzione di terreno "A", di Mq. 3.780 circa
-  Porzione di terreno "B", con fabbricati, di Mq. 1.600 circa
-  Porzione di terreno "C", di Mq. 1.500 circa



PLANIMETRIA
 SCALA 1 : 500