

agenzia del Territorio
CATASTO FABBRICATI
Ufficio Provinciale di
Bergamo

Dichiarazione protocollo n. _____ del _____
Planimetria di u.i.u. in Comune di Oneta
Via Cantoni _____ civ. SN

Identificativi Catastali:
Sezione: ON
Foglio: 5
Particella: 3438
Subalterno: 31

Compilata da:
Peracchi Marco


Iscritto all'albo:
Geometri

Prov. Bergamo


N. 3143

Carta n. 1


Scala 1:200

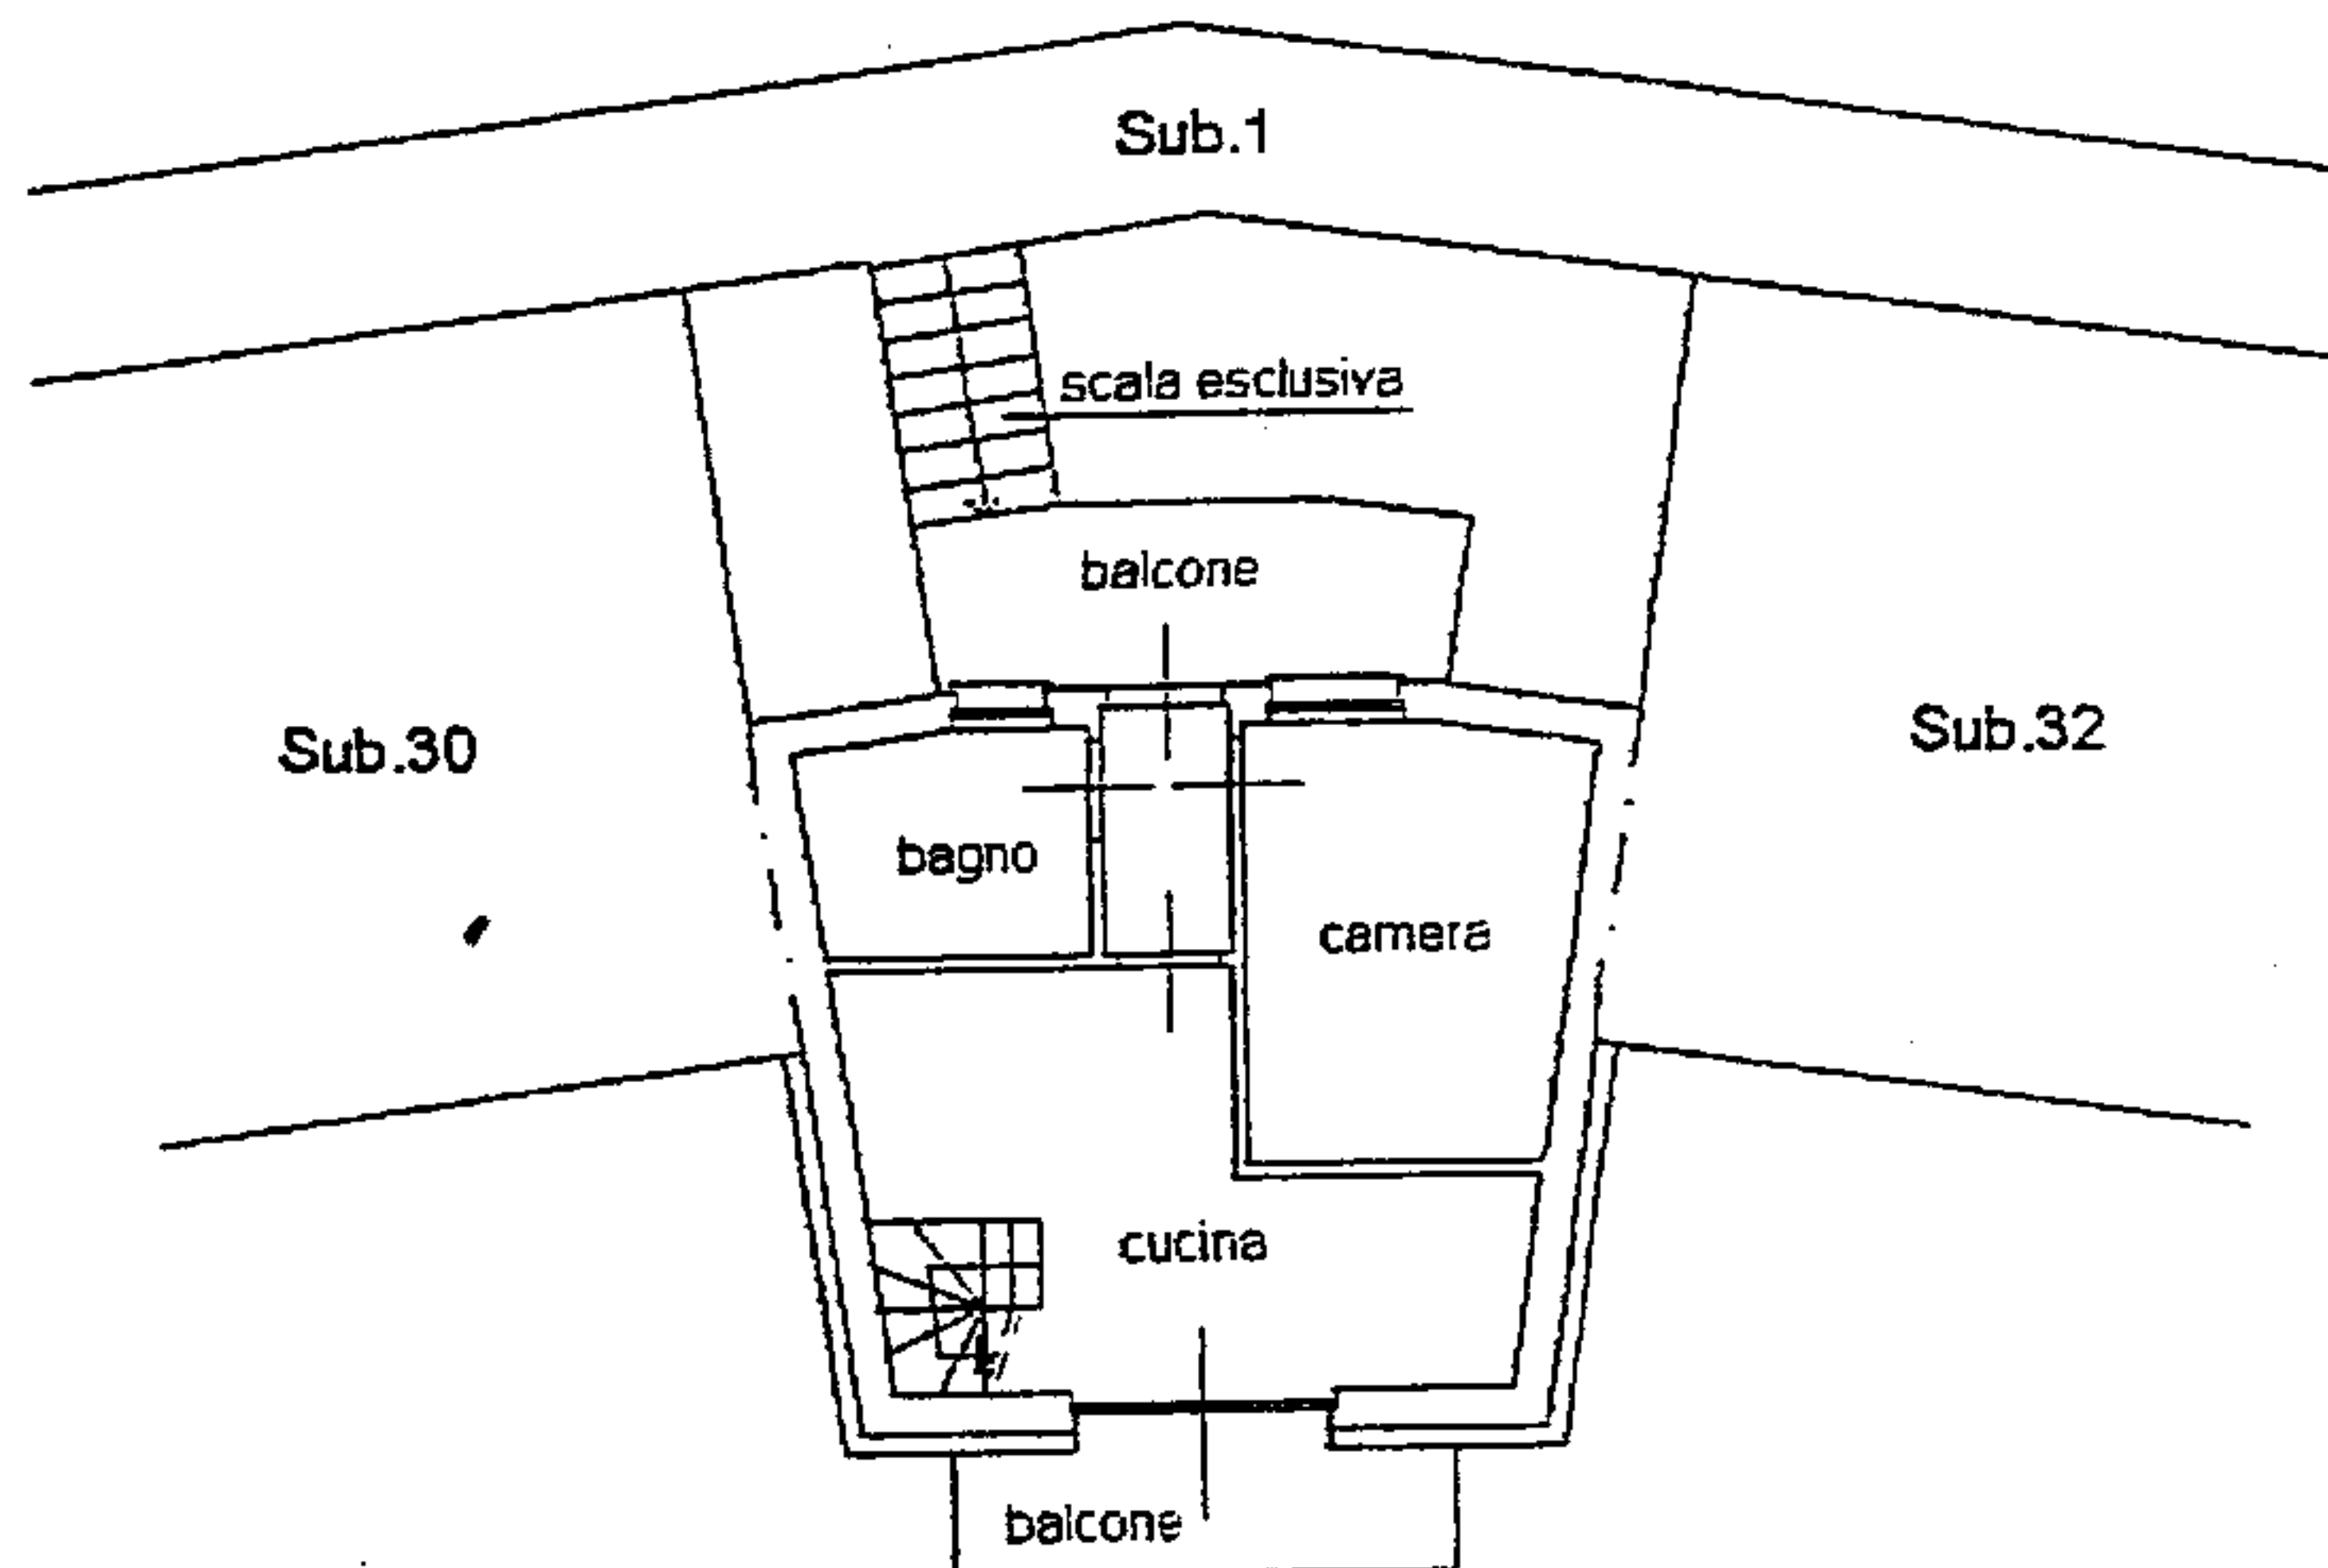

PIANO PRIMO H=2.55

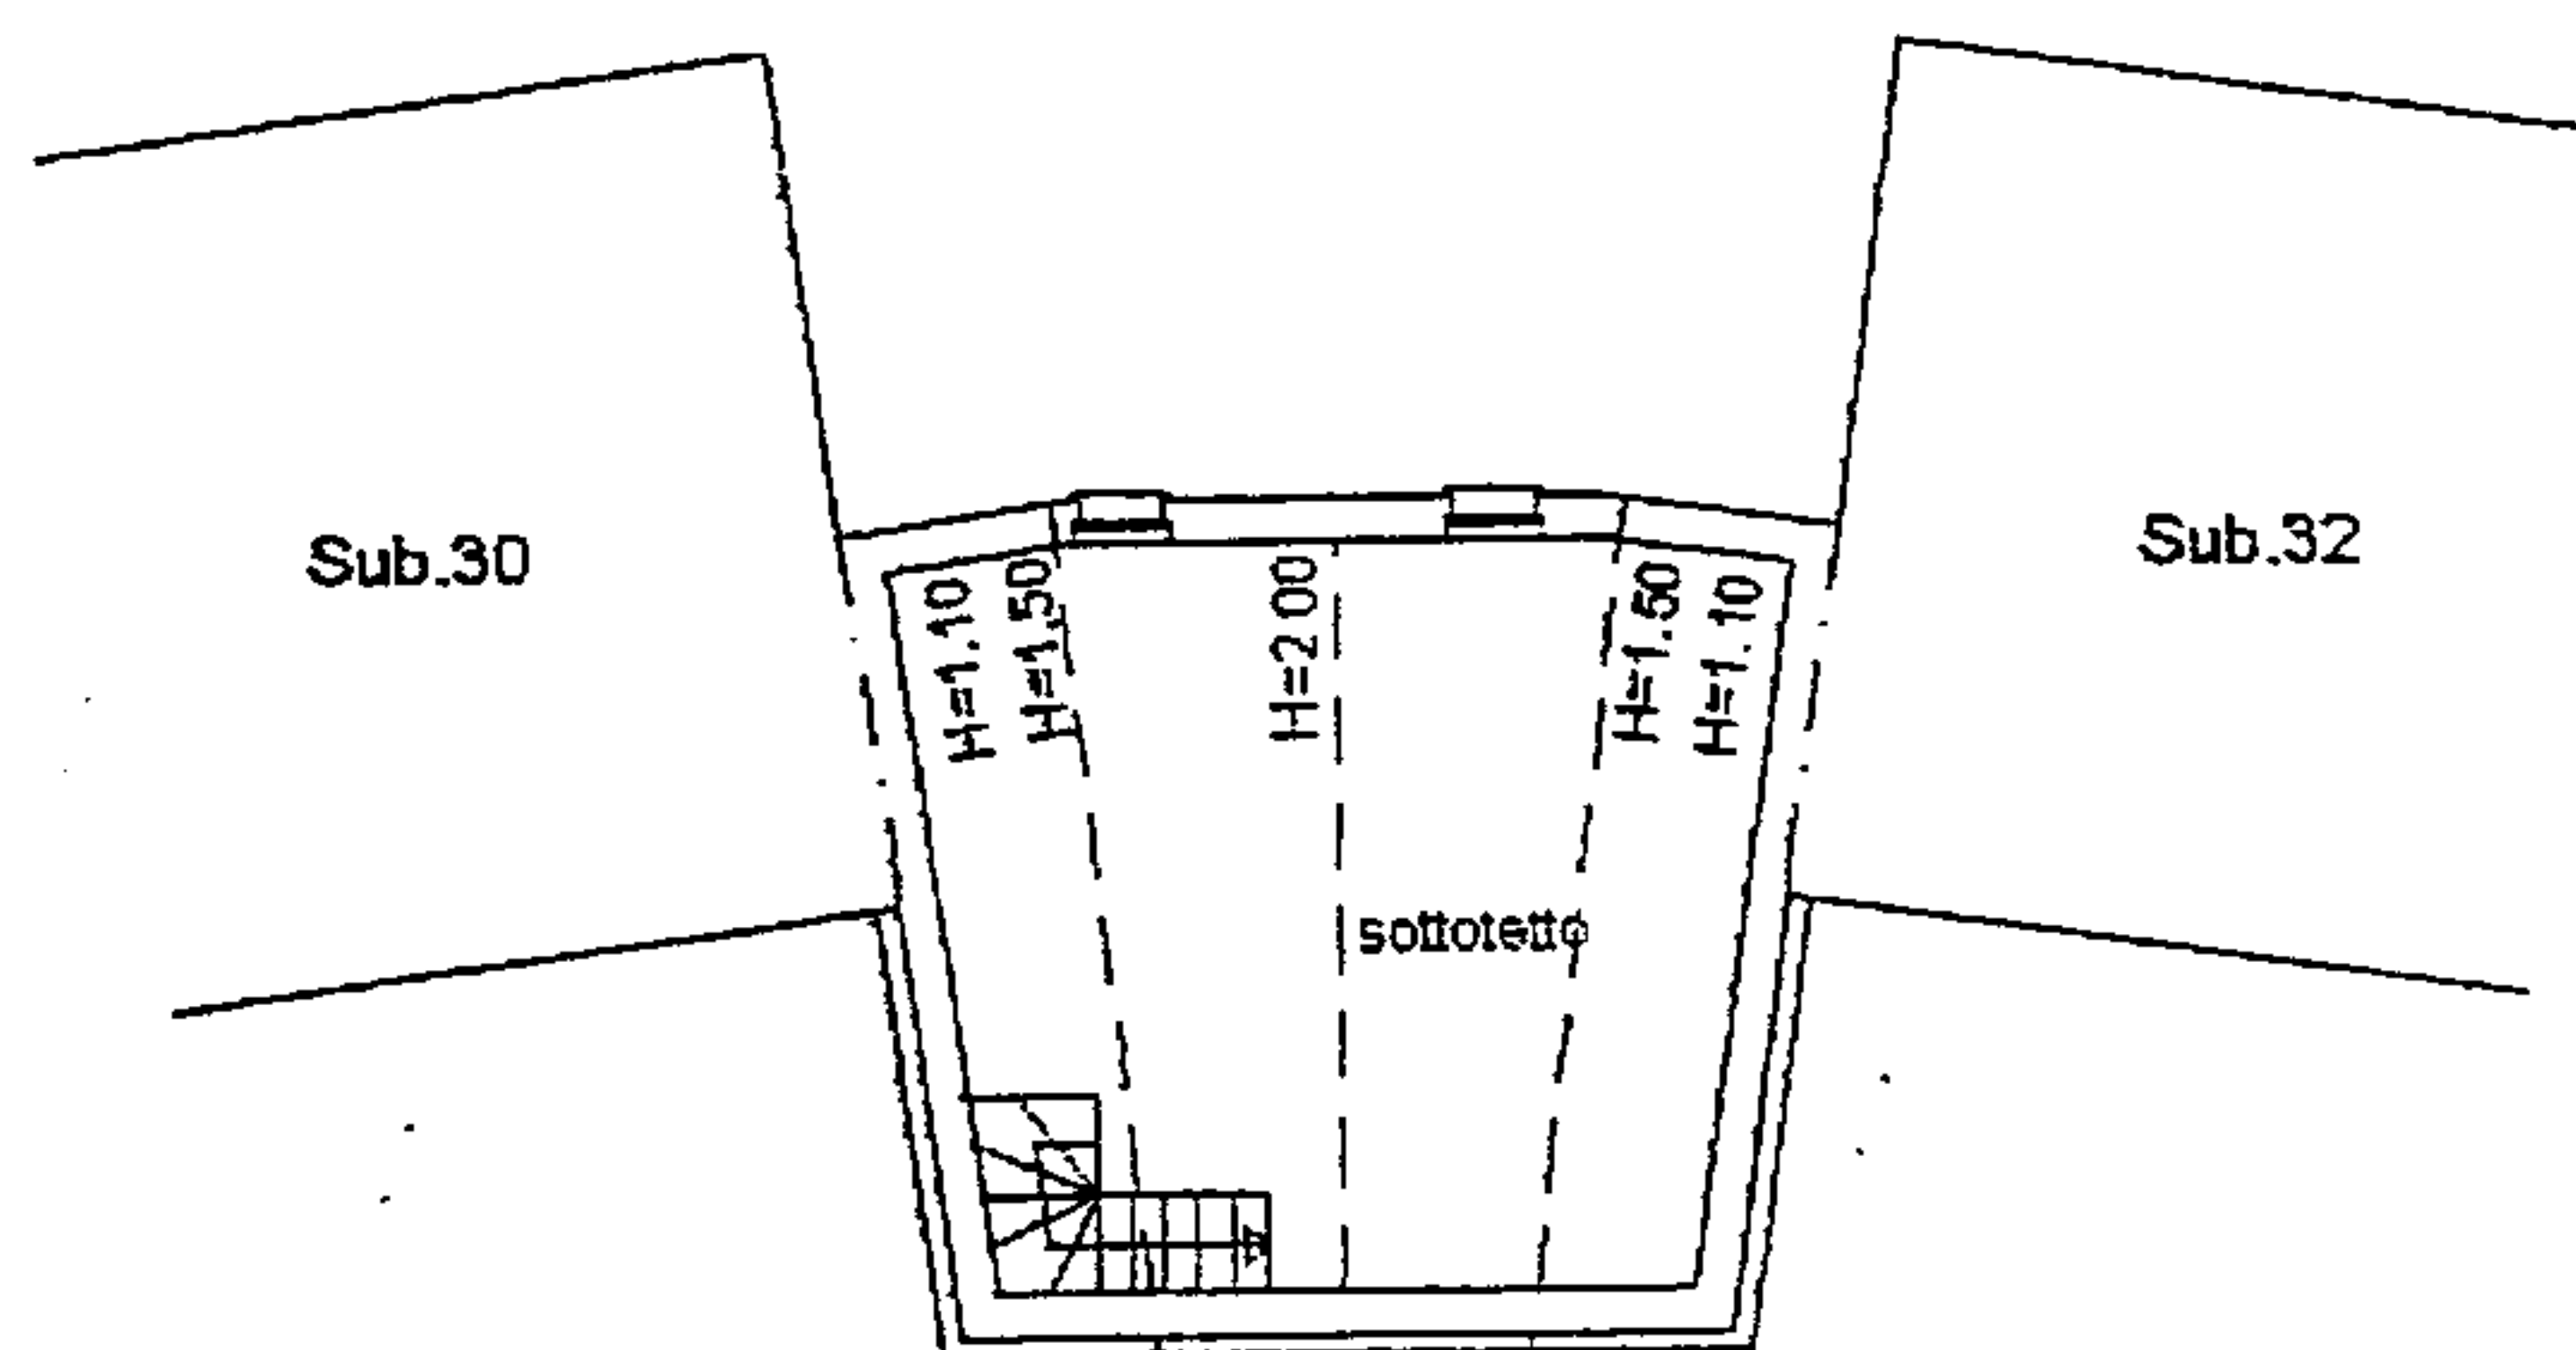

PIANO SECONDO

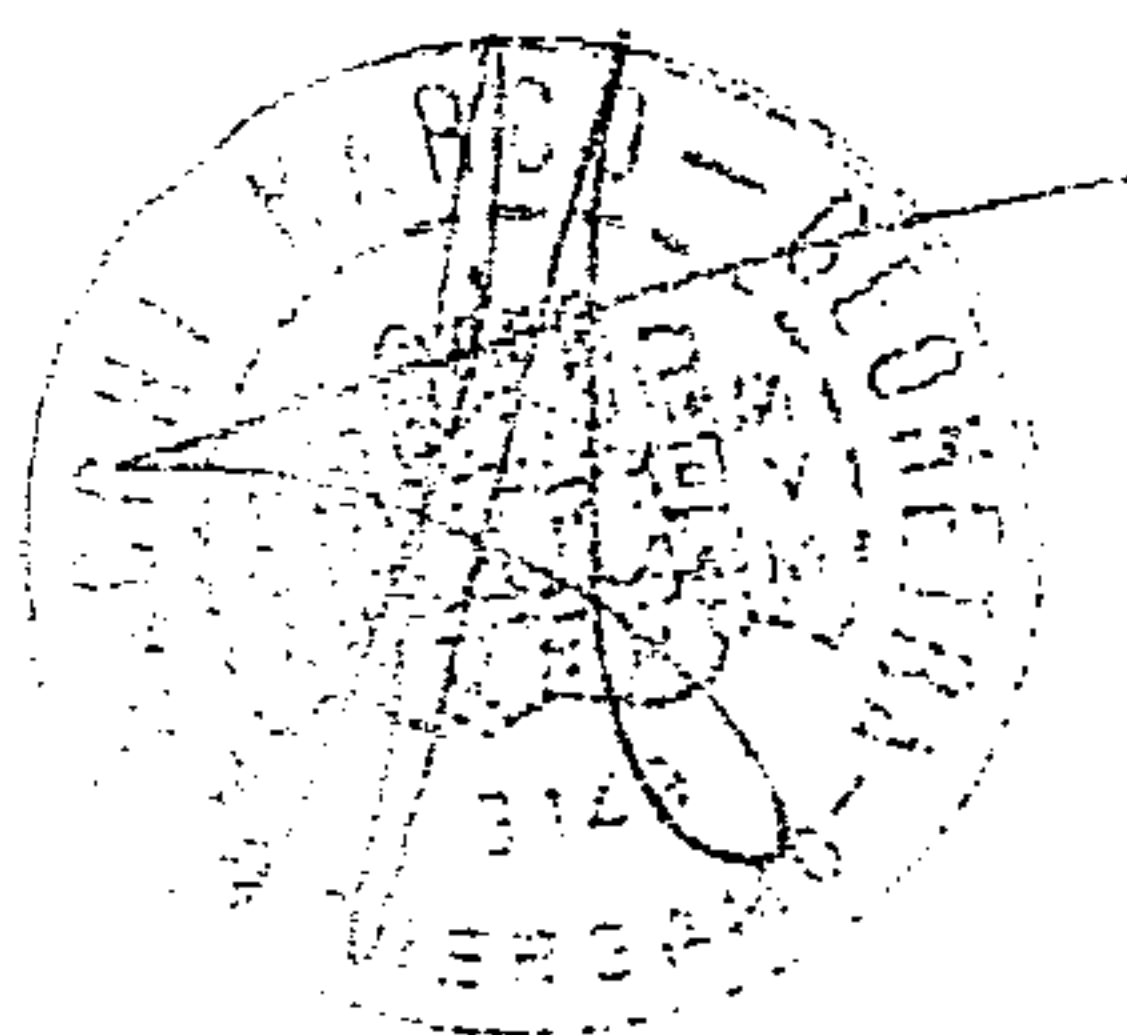

Nord

