



**STATO DI FATTO  
PIANO TERRA RIALZATO**

**mq lordi 108  
escluso balconi**

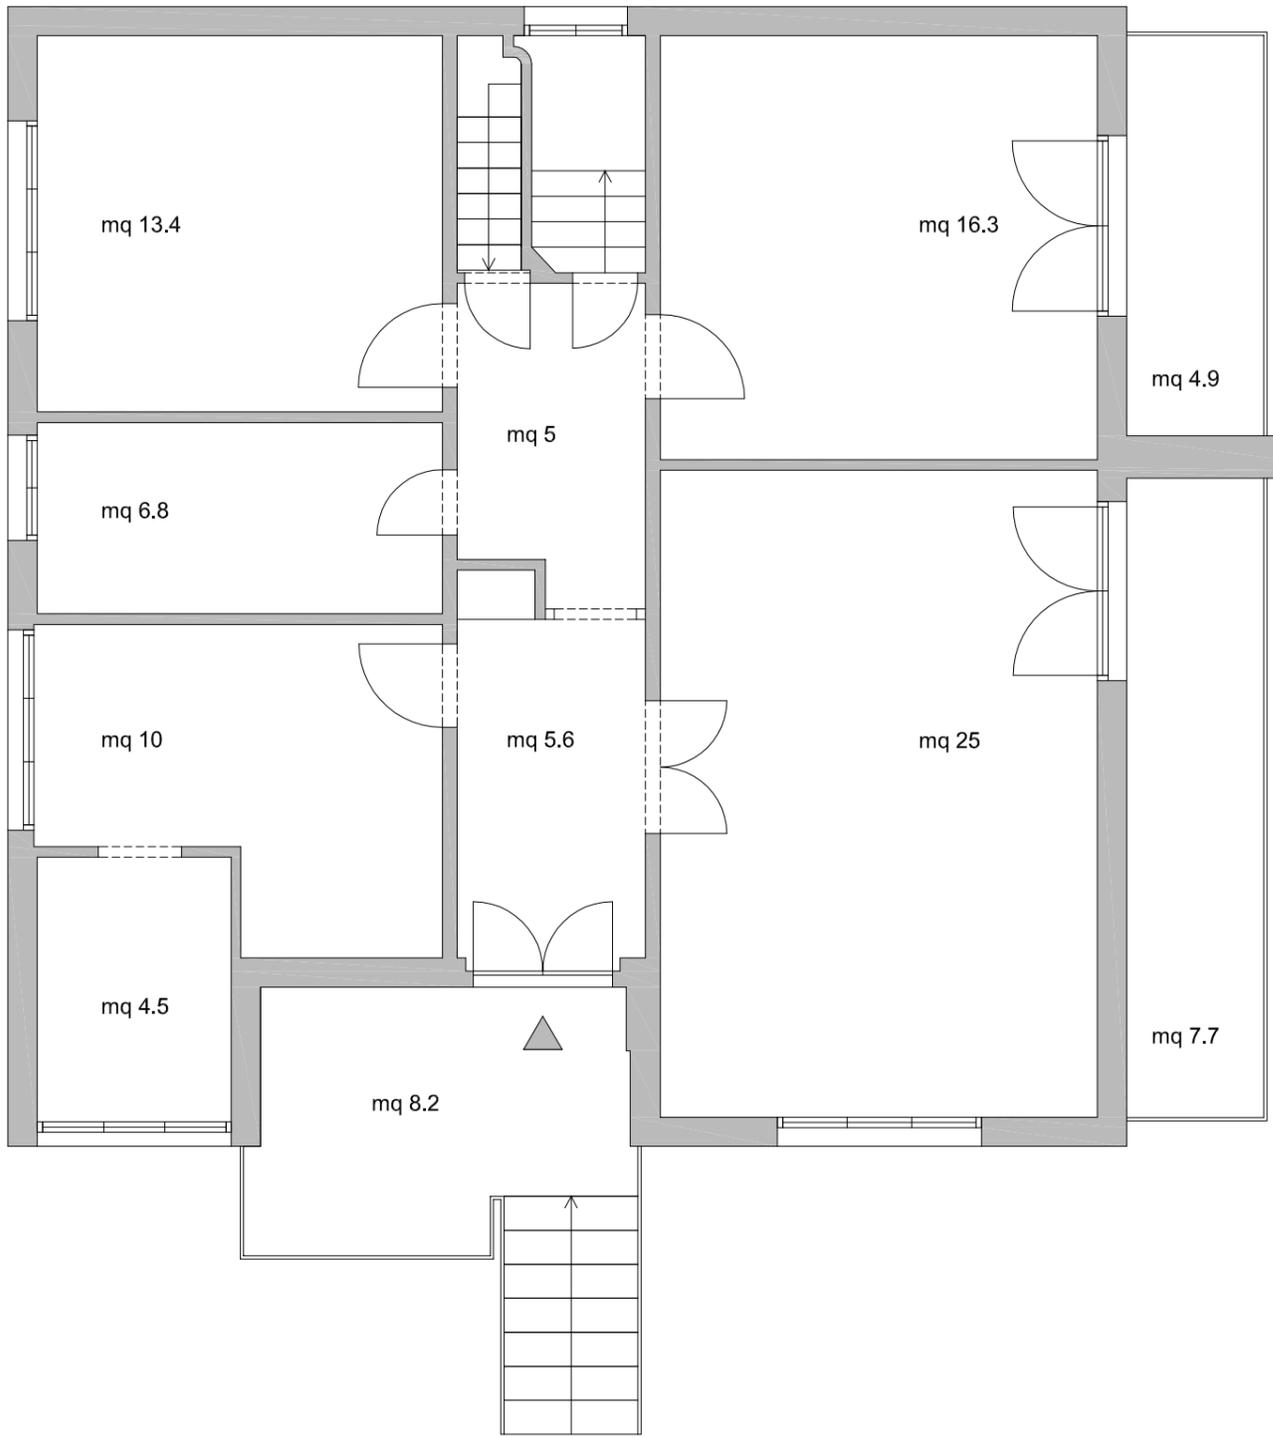

**STATO DI FATTO  
PIANO SEMINTERRATO**

**mq lordi 112**

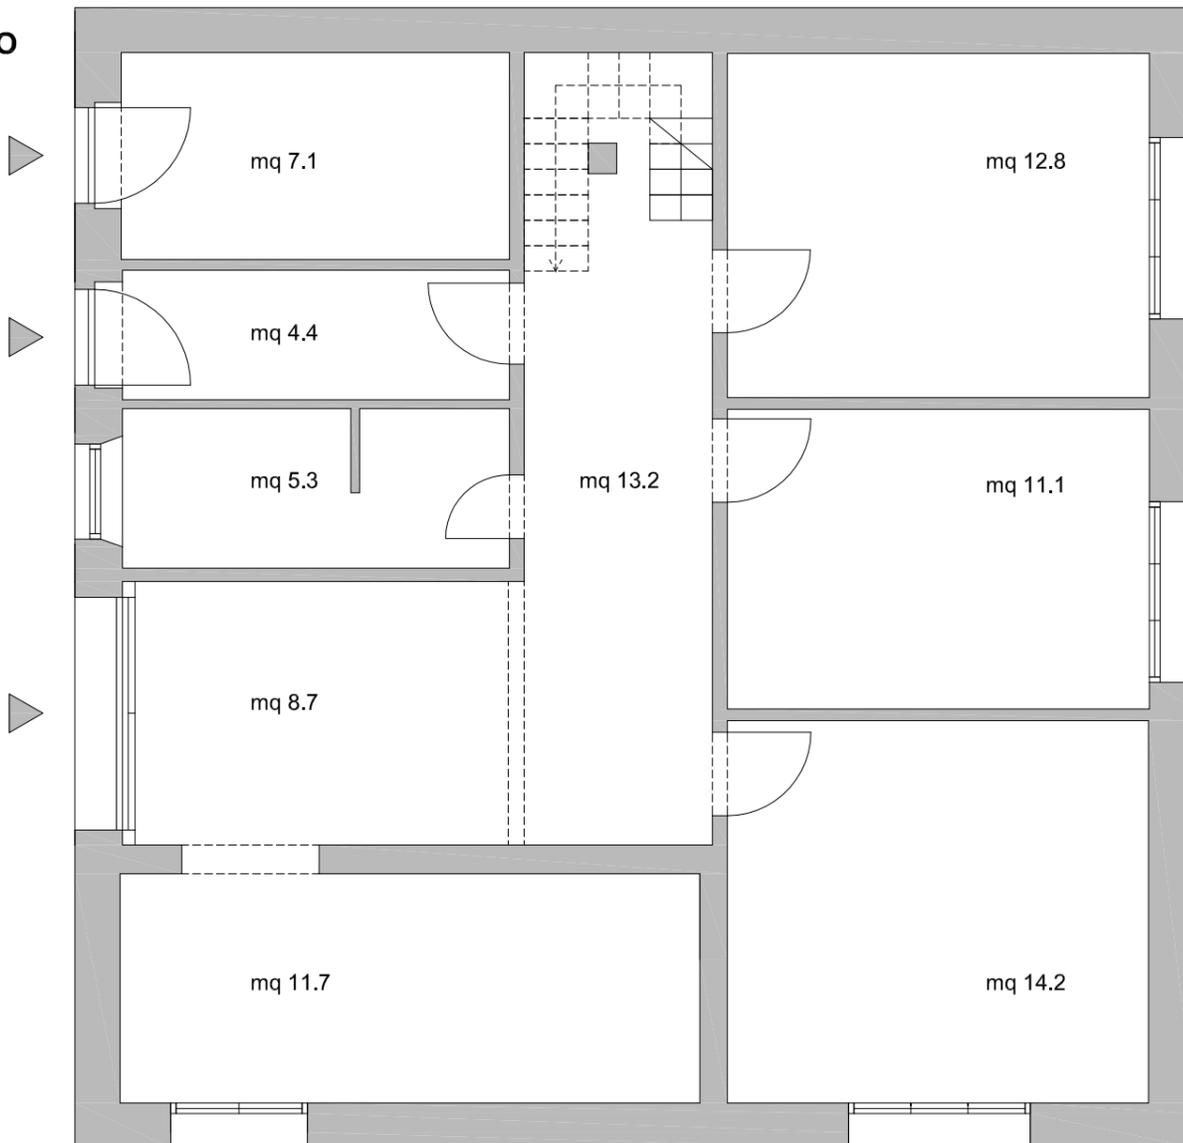

Il presente disegno e' di proprieta' dello Studio ndrarchitettura di Bigazzi Andrea, a termine di legge ogni diritto e' riservato.

Committente_ MORGANTI Franco ROSATI Gabriele	MORGANTI Ludano ROSATI Gianluca
Ubicazione_ via Vito D'Ancona 67 Rosignano M.mo (LI)	
Oggetto Tavola_ stato di fatto	
andrea.bigazz268@gmail.com cell. 338 3141156 via Grande 87 Livorno	<b>Tavola n.1</b>