


Agenzia del Territorio  
**CATASTO FABBRICATI**  
Ufficio Provinciale di  
Bari

Dichiarazione protocollo n. BA0518581 del 17/07/2007	
Planimetria di u.i.u. in Comune di Bitonto	
Via Maggiore Calamita oiv. 95-91	
Identificativi Catastali:	Compilata da:
Sezione:	Murgolo Vincenzo
Foglio: 49	Isritto all'albo:
Particella: 2114	Geometri
Subalterno: 10	Prov. Bari N. 3094

Boheda n. 1 Scala 1:200

### PIANO TERRA


H=2,50

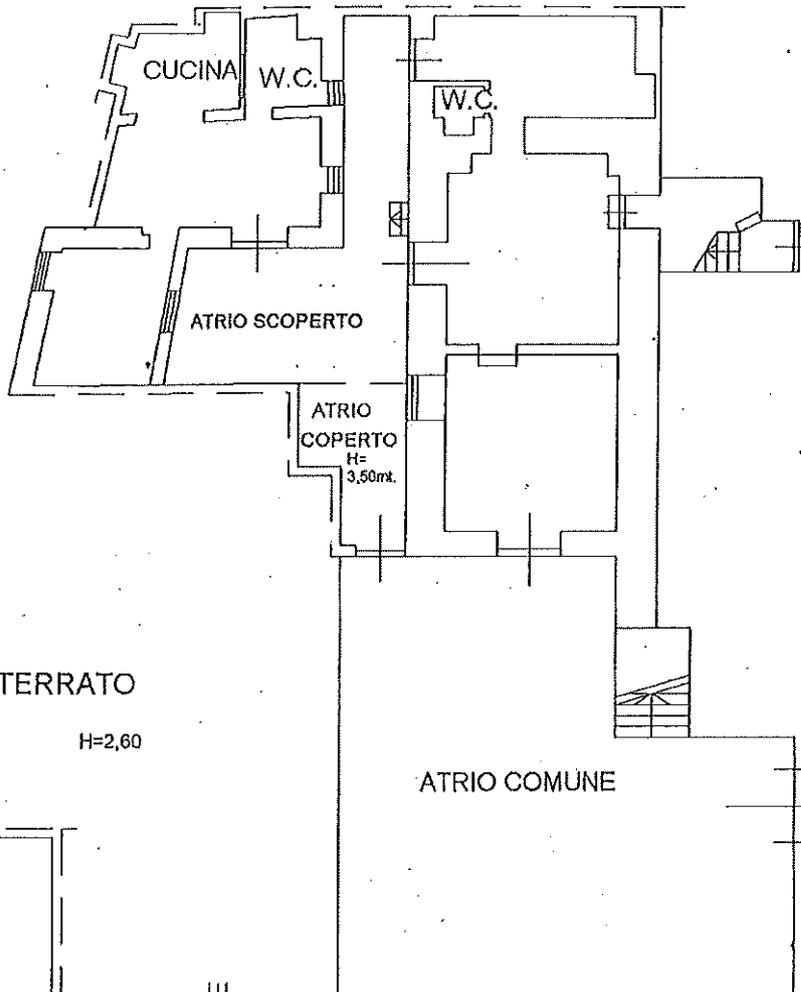


VIA MAGGIORE

### PIANO INTERRATO

H=2,60

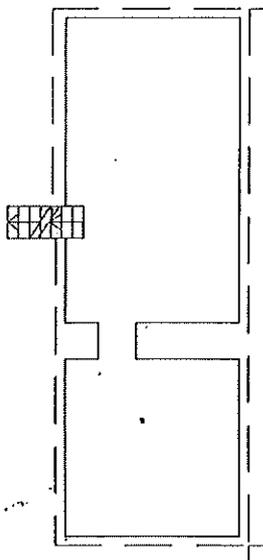

VIA MAGGIORE

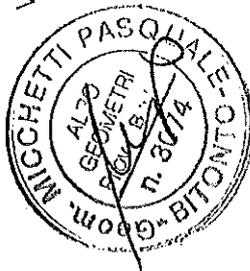


Allegato n. 2: Planimetria catastale;




planimetria in atti


# Pianta Piano Interrato

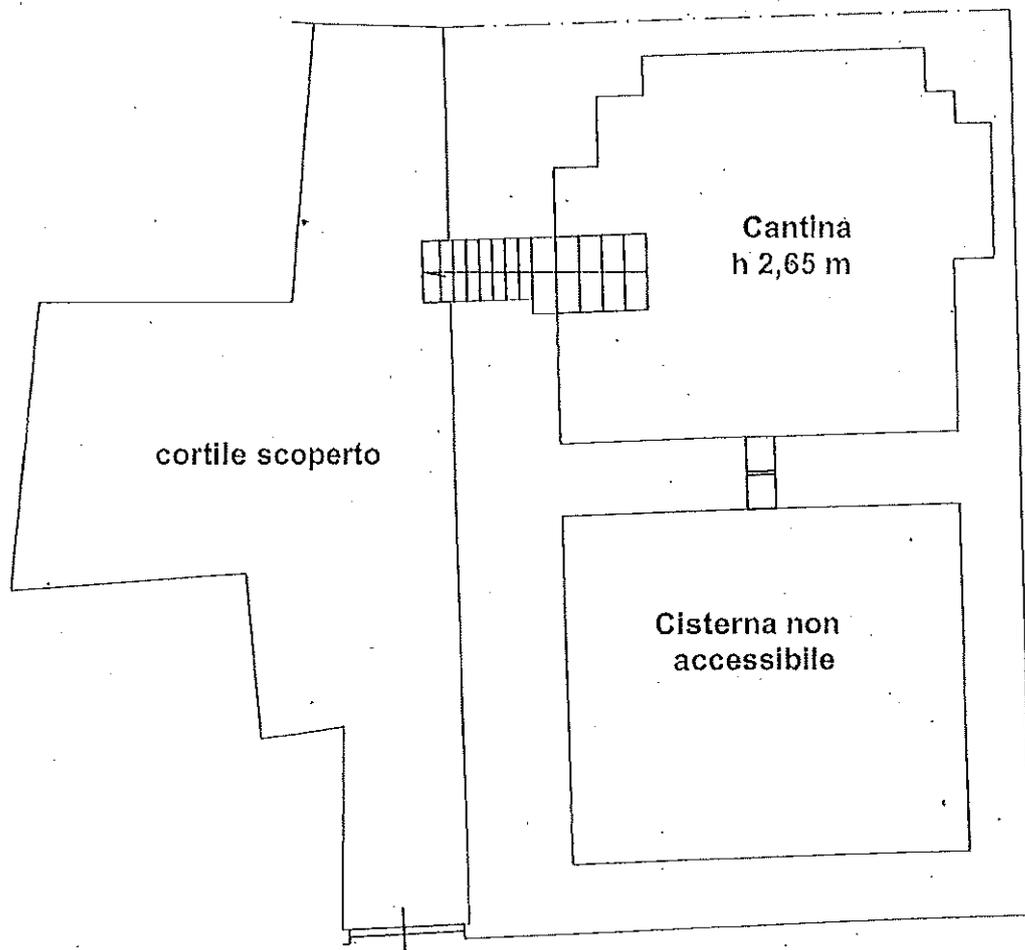

Allegato n. 3: Rilievo planimetrico – piano interrato;

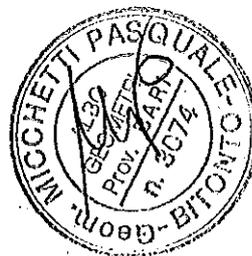

# Pianta Piano Terra

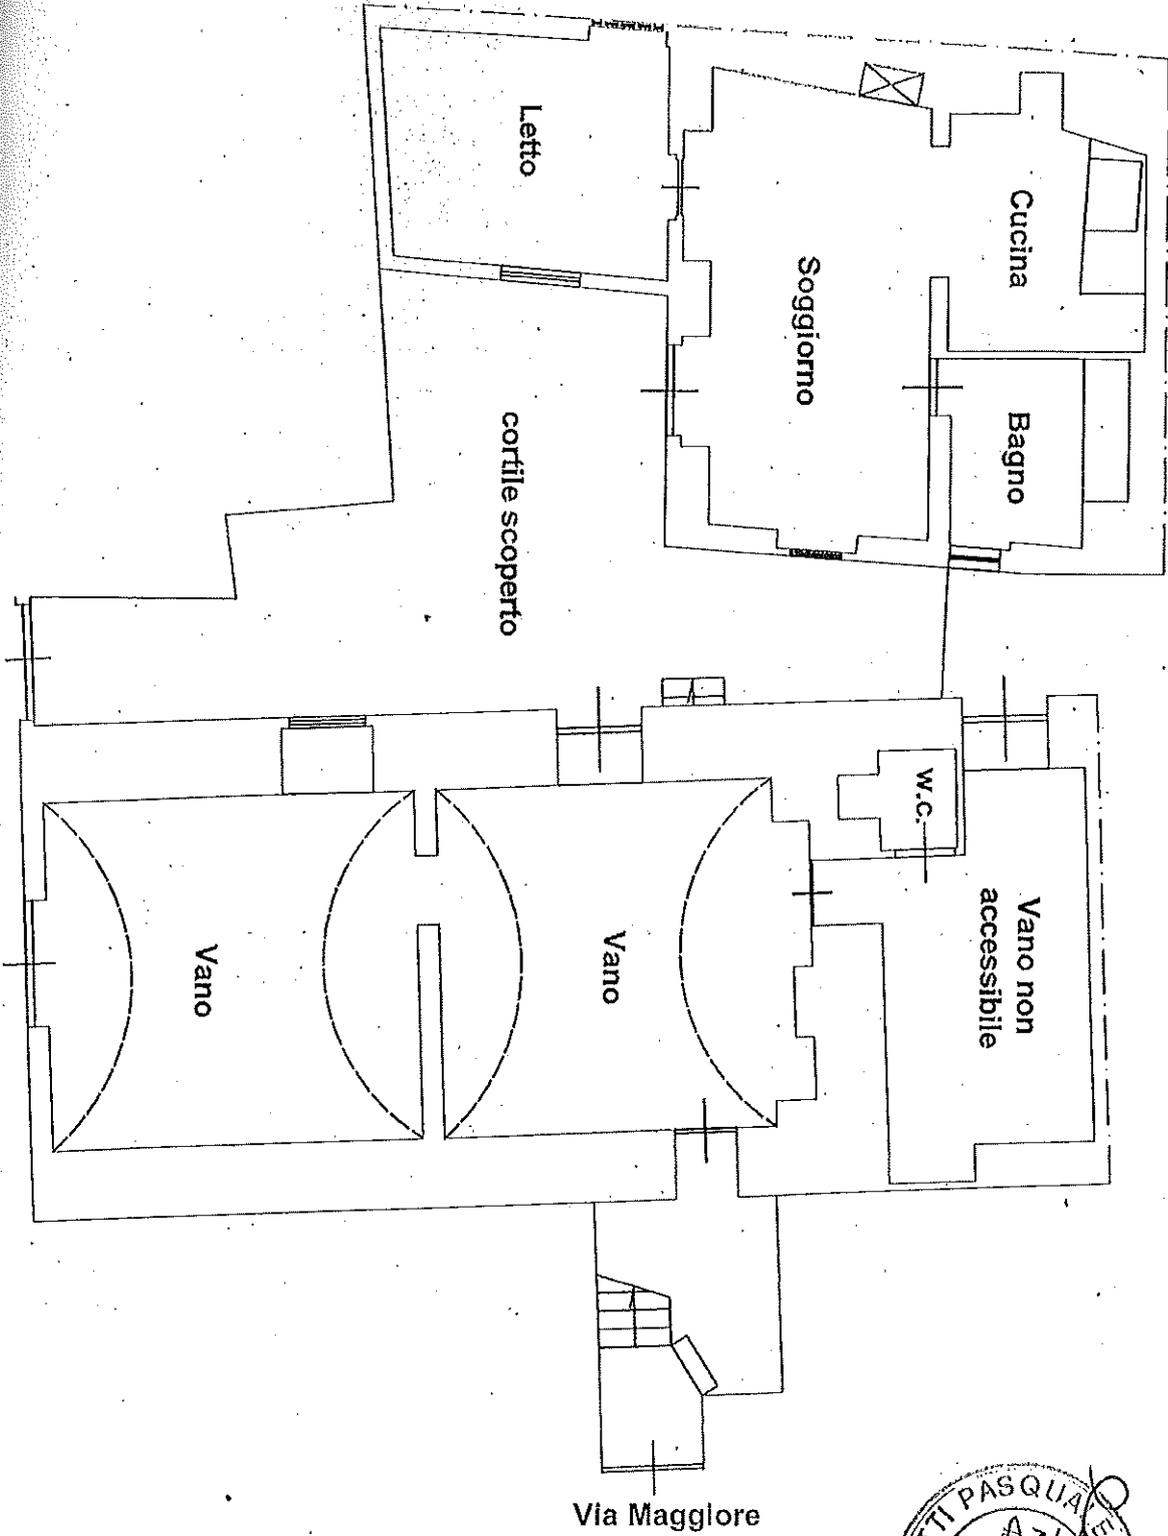

Allegato n. 4: Rilievo planimetrico – piano terra;

