

**Agenzia del Territorio
CATASTO FABBRICATI
Ufficio Provinciale di
Alessandria**

Dichiarazione protocollo n. AL0011988 del 24/01/2006
Planimetria di u.i.u. in Comune di Cabella Ligure

Frazione Teo

civ.

Identificativi Catastali:

Sezione: 2
Foglio: 34
Particella: 729
Subalterno: 2

Compilata da:
Gorani Fulvio


Iscritto all'albo:
Geometri

Prov. Alessandria


N. 1335

Scheda n. 1 Scala 1:200

PIANO TERRA

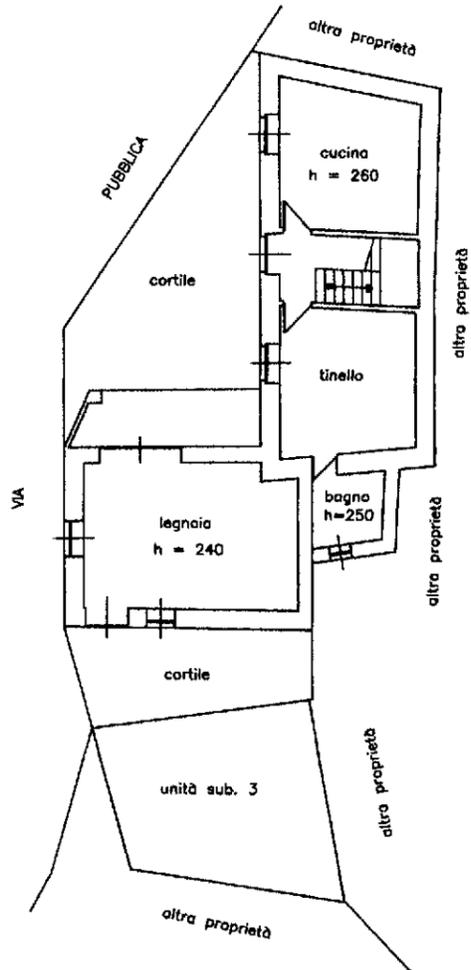

PIANO PRIMO

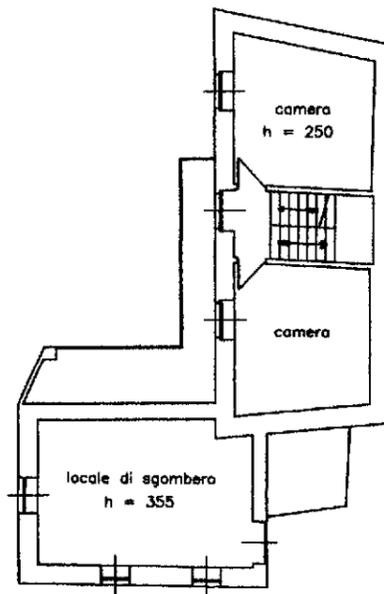

PIANO SECONDO

