

Agenzia delle Entrate
CATASTO FABBRICATI
Ufficio Provinciale di
Avellino

Dichiarazione protocollo n. _____ del _____
Planimetria di u.i.u. in Comune di Monteverde
Via Vescovado

civ. SNC

Identificativi Catastali:

Sezione:
Foglio: 13
Particella: 1034
Subalterno: 2

Compilata da:
Rosa Michele


Iscritto all'albo:
Geometri

Prov. Avellino

N. 3159

Scheda n. 1 Scala 1:200

PIANO PRIMO
Hmed=2.77 m

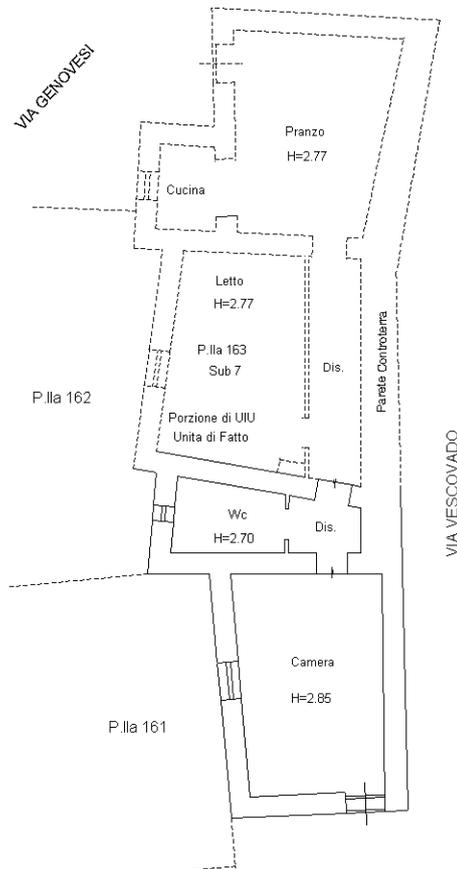

NORD