


Sezione A-A

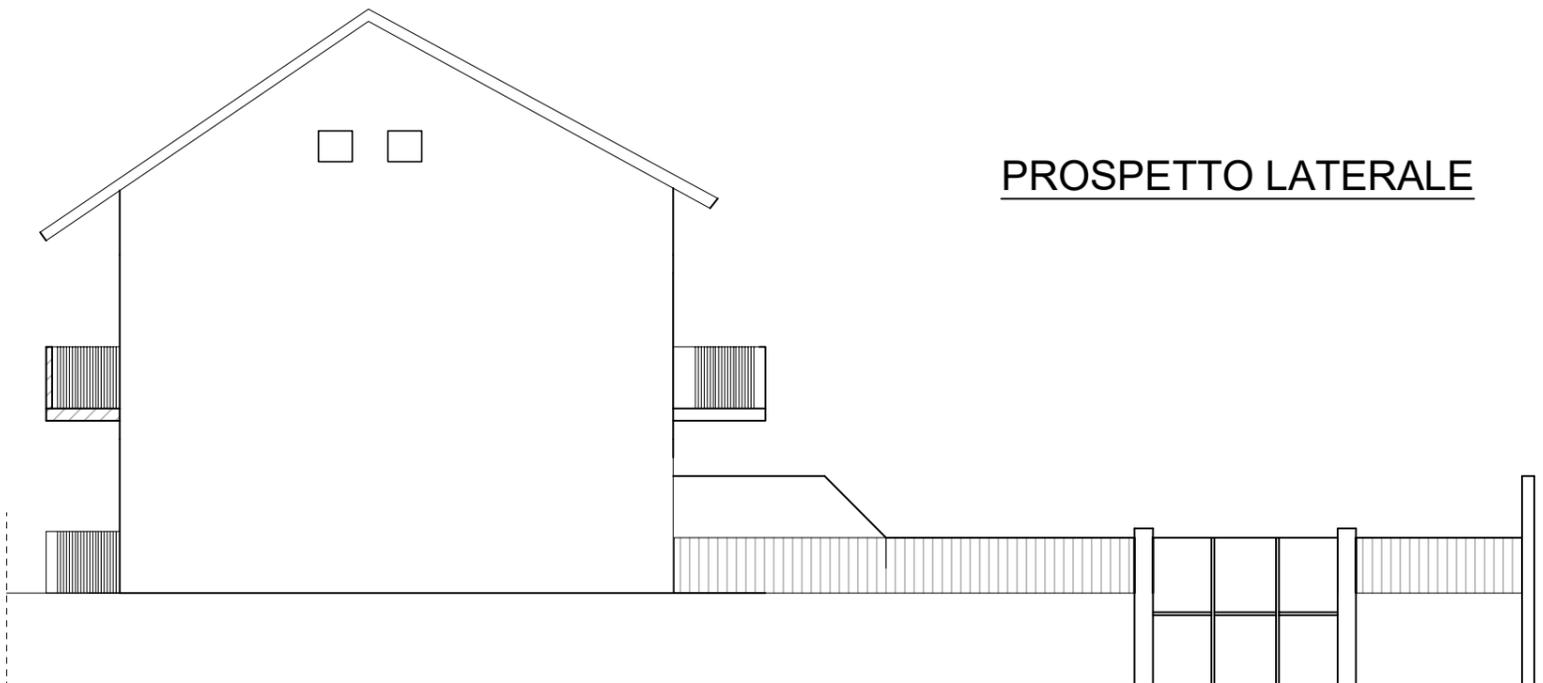


PROSPETTO LATERALE

cancello scomparecchie carrabile

Prospetto principale



Prospetto secondario

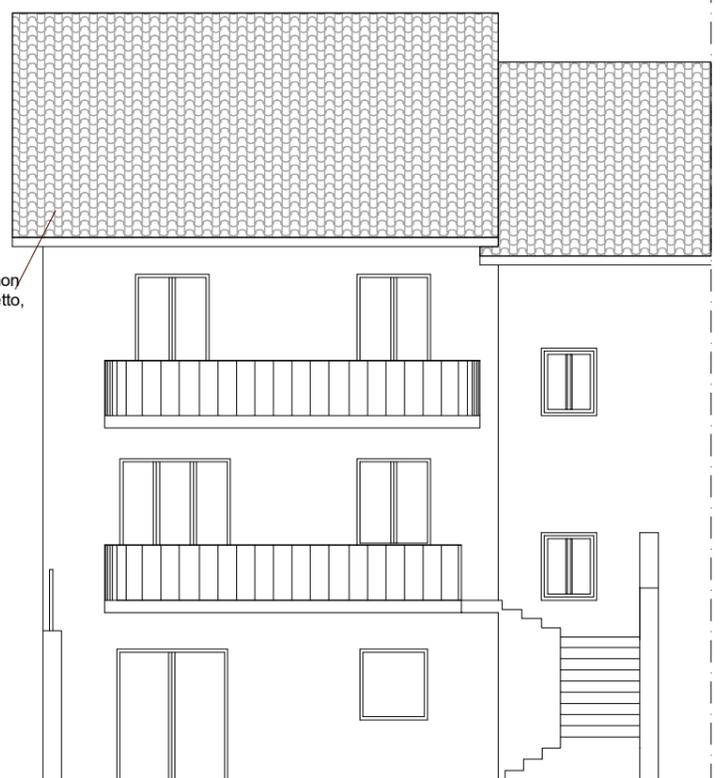

finestre basse non visibili in prospetto, poiche' poste sotto la falda