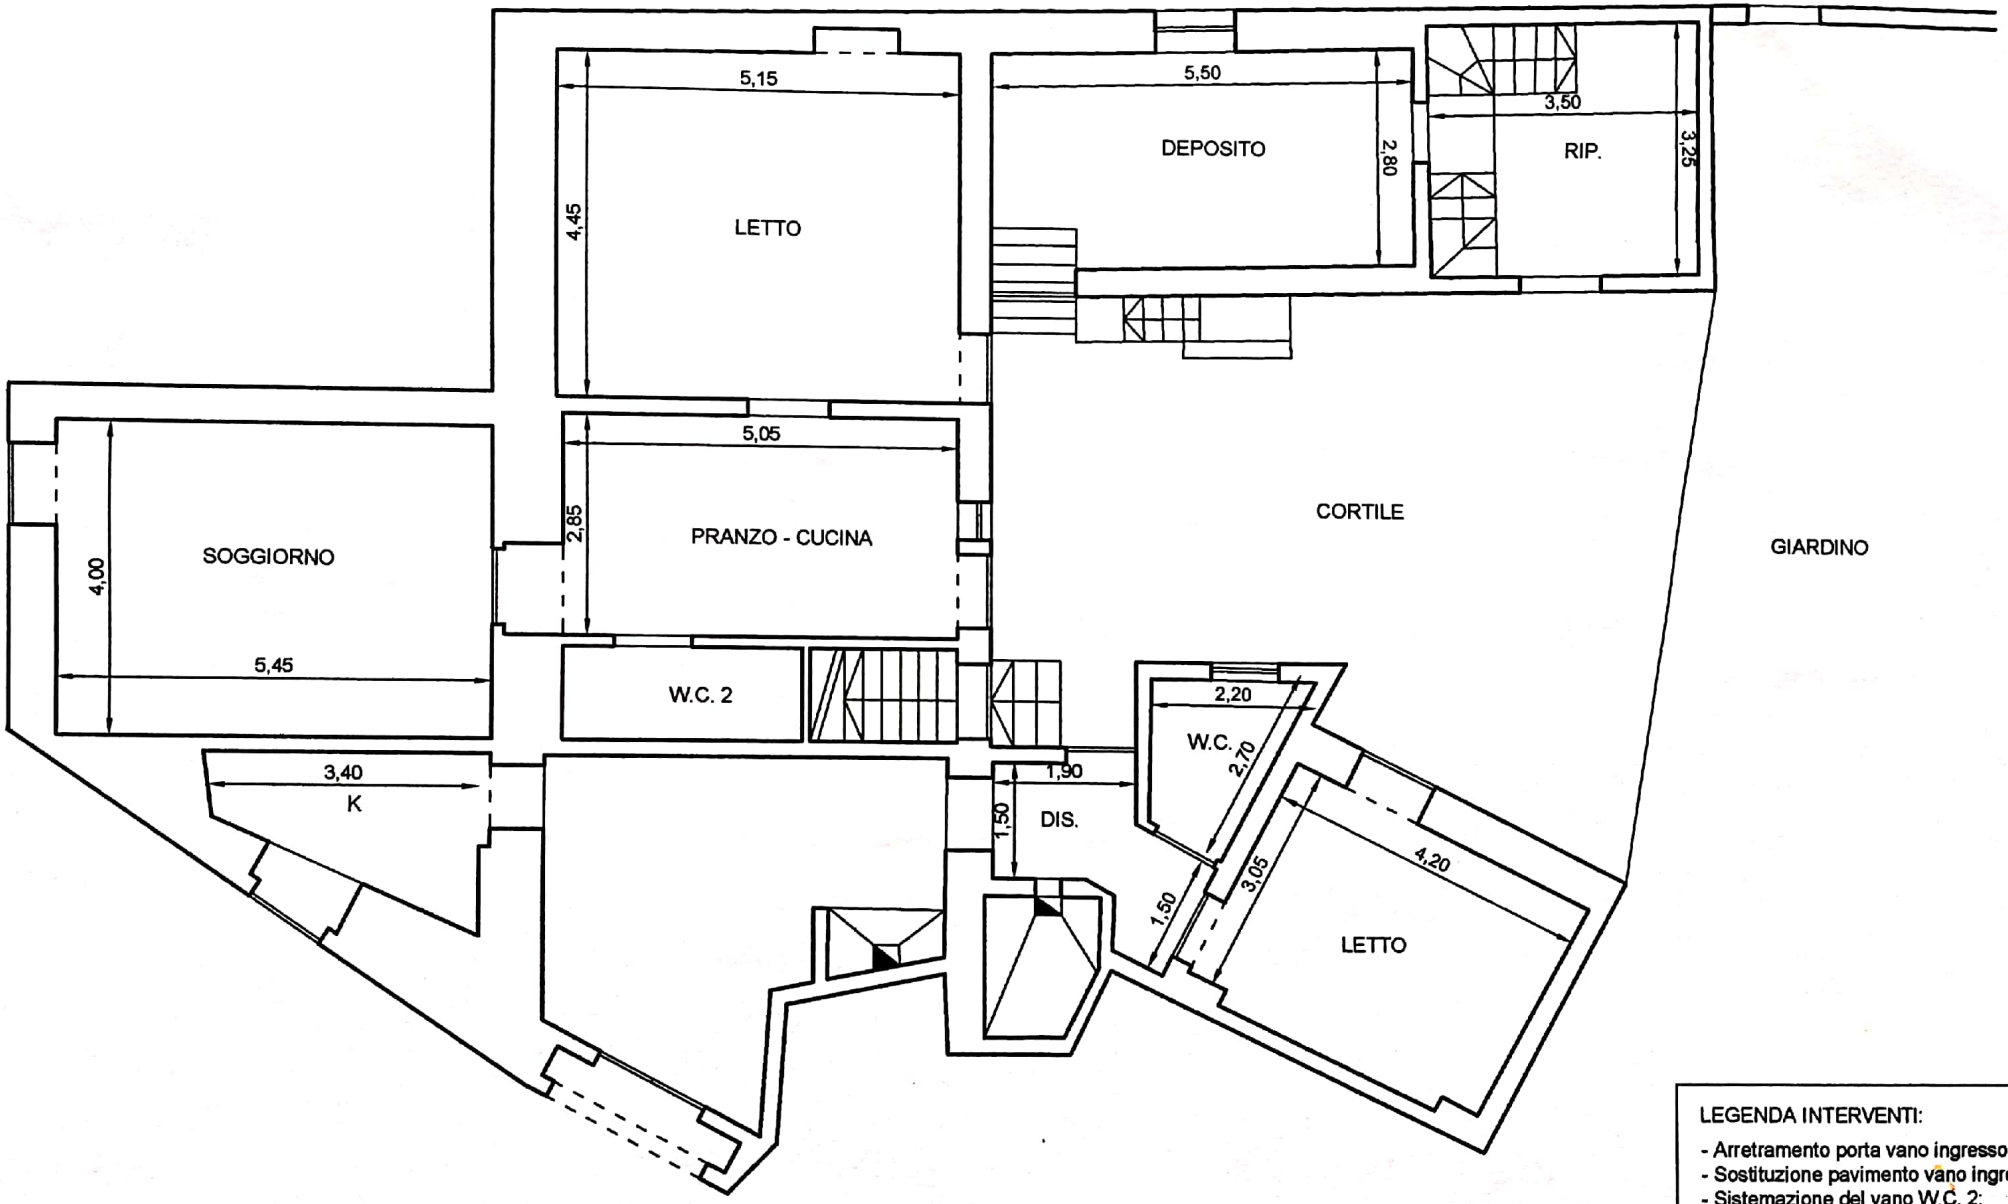

PROGETTO - PIANO TERRA

LEGENDA INTERVENTI:

- Arretramento porta vano ingresso;
- Sostituzione pavimento vano ingresso
- Sistemazione del vano W.C. 2;
- Manutenzione straordinaria impianto elettrico ed idrico-fognario;
- Manutenzione straordinaria intonaci interni ed esterni;
- Sostituzione di alcuni infissi.

Scansionato con CamScanner