

Agenzia del Territorio  
**CATASTO FABBRICATI**  
Ufficio Provinciale di  
Brescia

Dichiarazione protocollo n. \_\_\_\_\_ del \_\_\_\_\_  
Planimetria di u.i.u. in Comune di Coccaglio  
Via Martiri Della Liberta' \_\_\_\_\_ civ. \_\_\_\_\_

Identificativi Catastali:  
Sezione: NCT  
Foglio: 7  
Particella: 195  
Subalterno: 44

Compilata da:  
Maifredi Severino  
Iscritto all'albo:  
Architetti

Prov. Brescia


N. 1082

Scheda n. 1


Scala 1:200

## PIANO INTERRATO

H=2.40 m

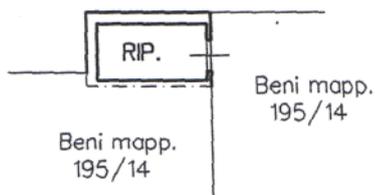

## PIANO TERZO

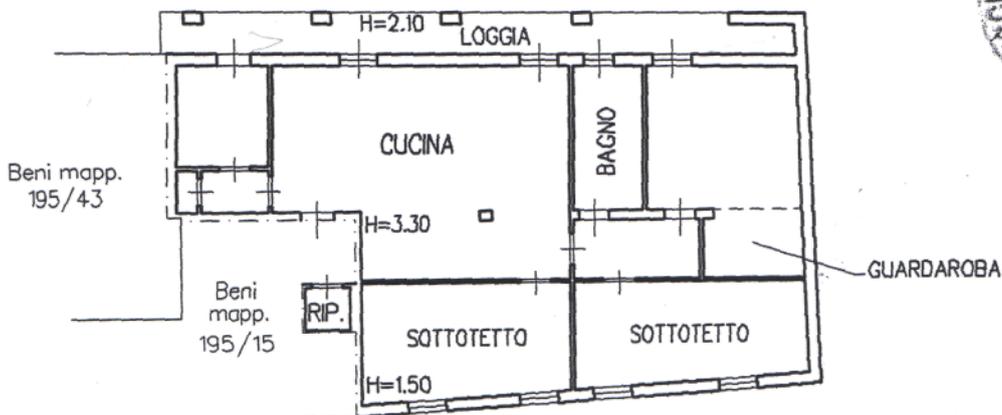

NORD

Dichiarazione protocollo n. _____ del _____	
Planimetria di u.i.u. in Comune di Coccaglio	
Via Martiri Della Liberta' _____ civ. _____	
Identificativi Catastali: Sezione: NCT Foglio: 7 Particella: 195 Subalterno: 23	Compilata da: Maifredi Severino Iscritto all'albo: Architetti Prov. Brescia N. 1082

Scheda n. 1      Scala 1:200

PIANO INTERRATO  
H=2.40 m

