


**Agenzia del Territorio
CATASTO FABBRICATI
Ufficio Provinciale di
Siena**

Dichiarazione protocollo
Planimetria di u.i.u. in Comune di Piancastagnaio
Vicolo Delle Mura


Identificativi Catastali:
Sezione:
Foglio:
Particella:
Subalterno:

Compilata da:
Iscritto all'albo:
Geometri
Prov. Siena


Scheda n. 1 Scala 1:200

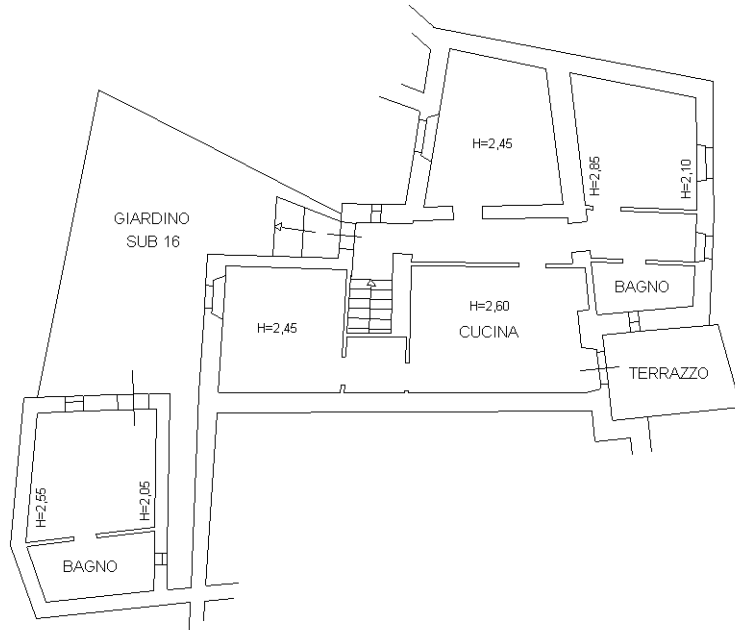

PIANO SECONDO

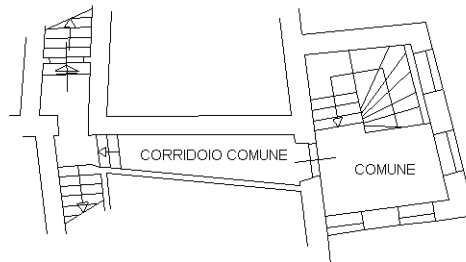


PIANO PRIMO

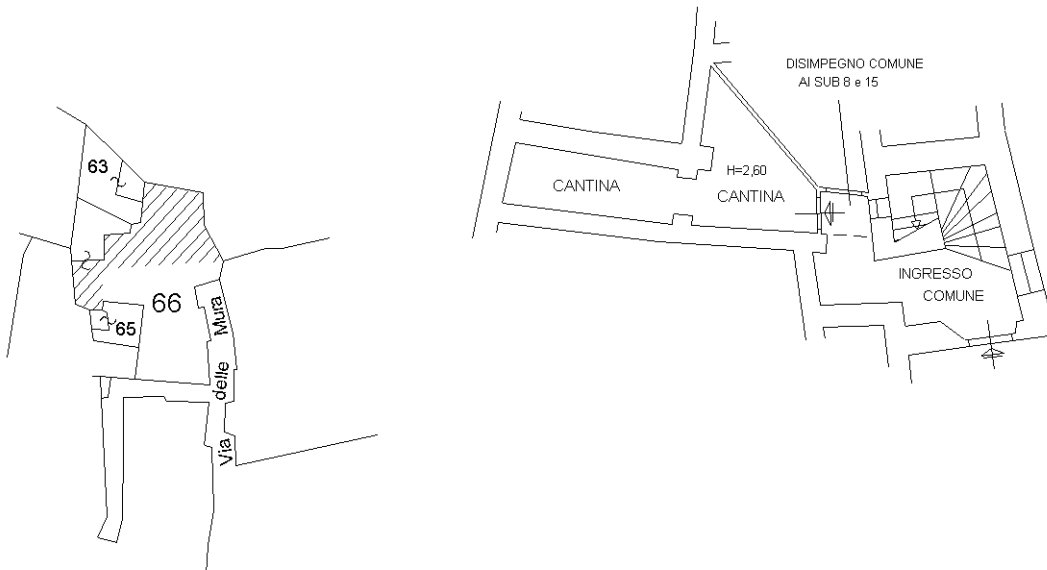

PIANO TERRA

ORIENTAMENTO

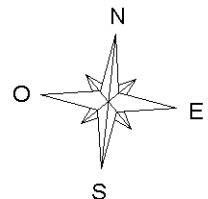

Planimetria 1:1000

Ultima planimetria in atti