

**Agenzia del Territorio
CATASTO FABBRICATI
Ufficio Provinciale di
Latina**

Dichiarazione protocollo n. LT0198974 del 30/07/2008

Planimetria di u.i.u. in Comune di Cori

Via Giuseppe Mazzini

civ. SNC

Identificativi Catastali:

Sezione:
Foglio: 78
Particella: 455
Subalterno: 15

Compilata da:
Silvi Massimo

Iscritto all'albo:
Geometri

Prov. Latina

N. 1614


Scheda n. 1

Scala 1:100

PIANO TERRA H= 3.00



455

452

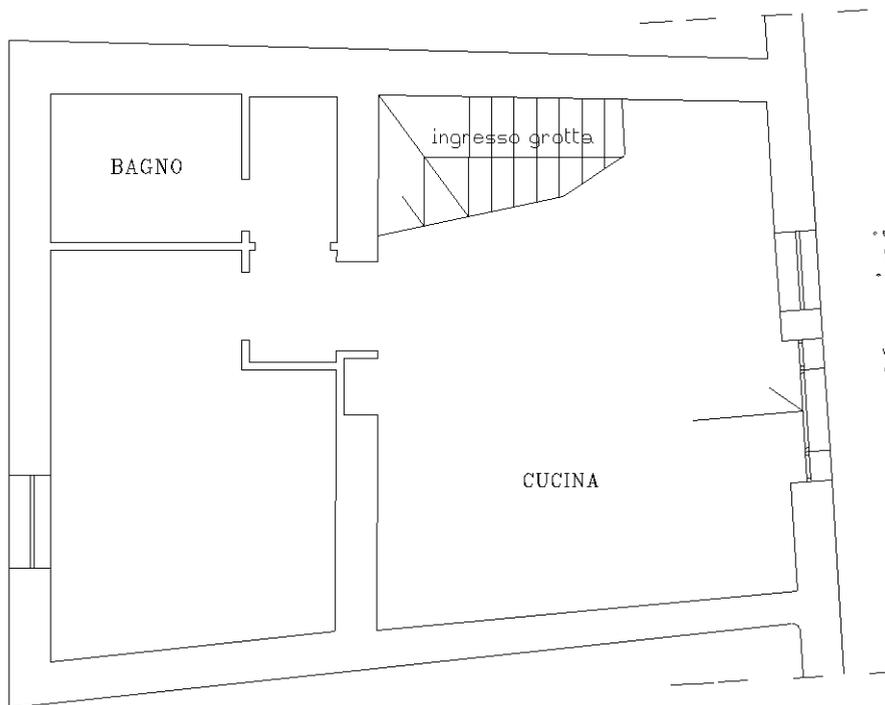

456

PIANO 1/S H= 3.00

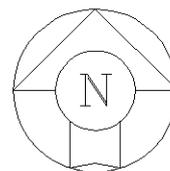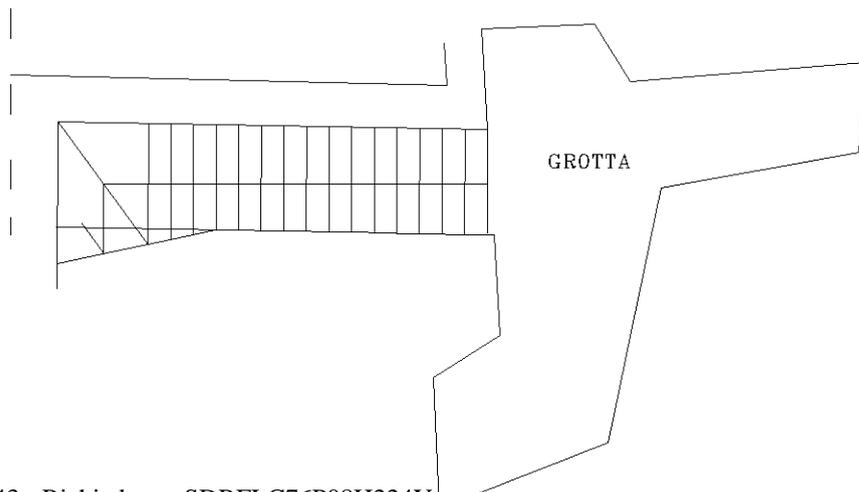

Ultima planimetria in atti