



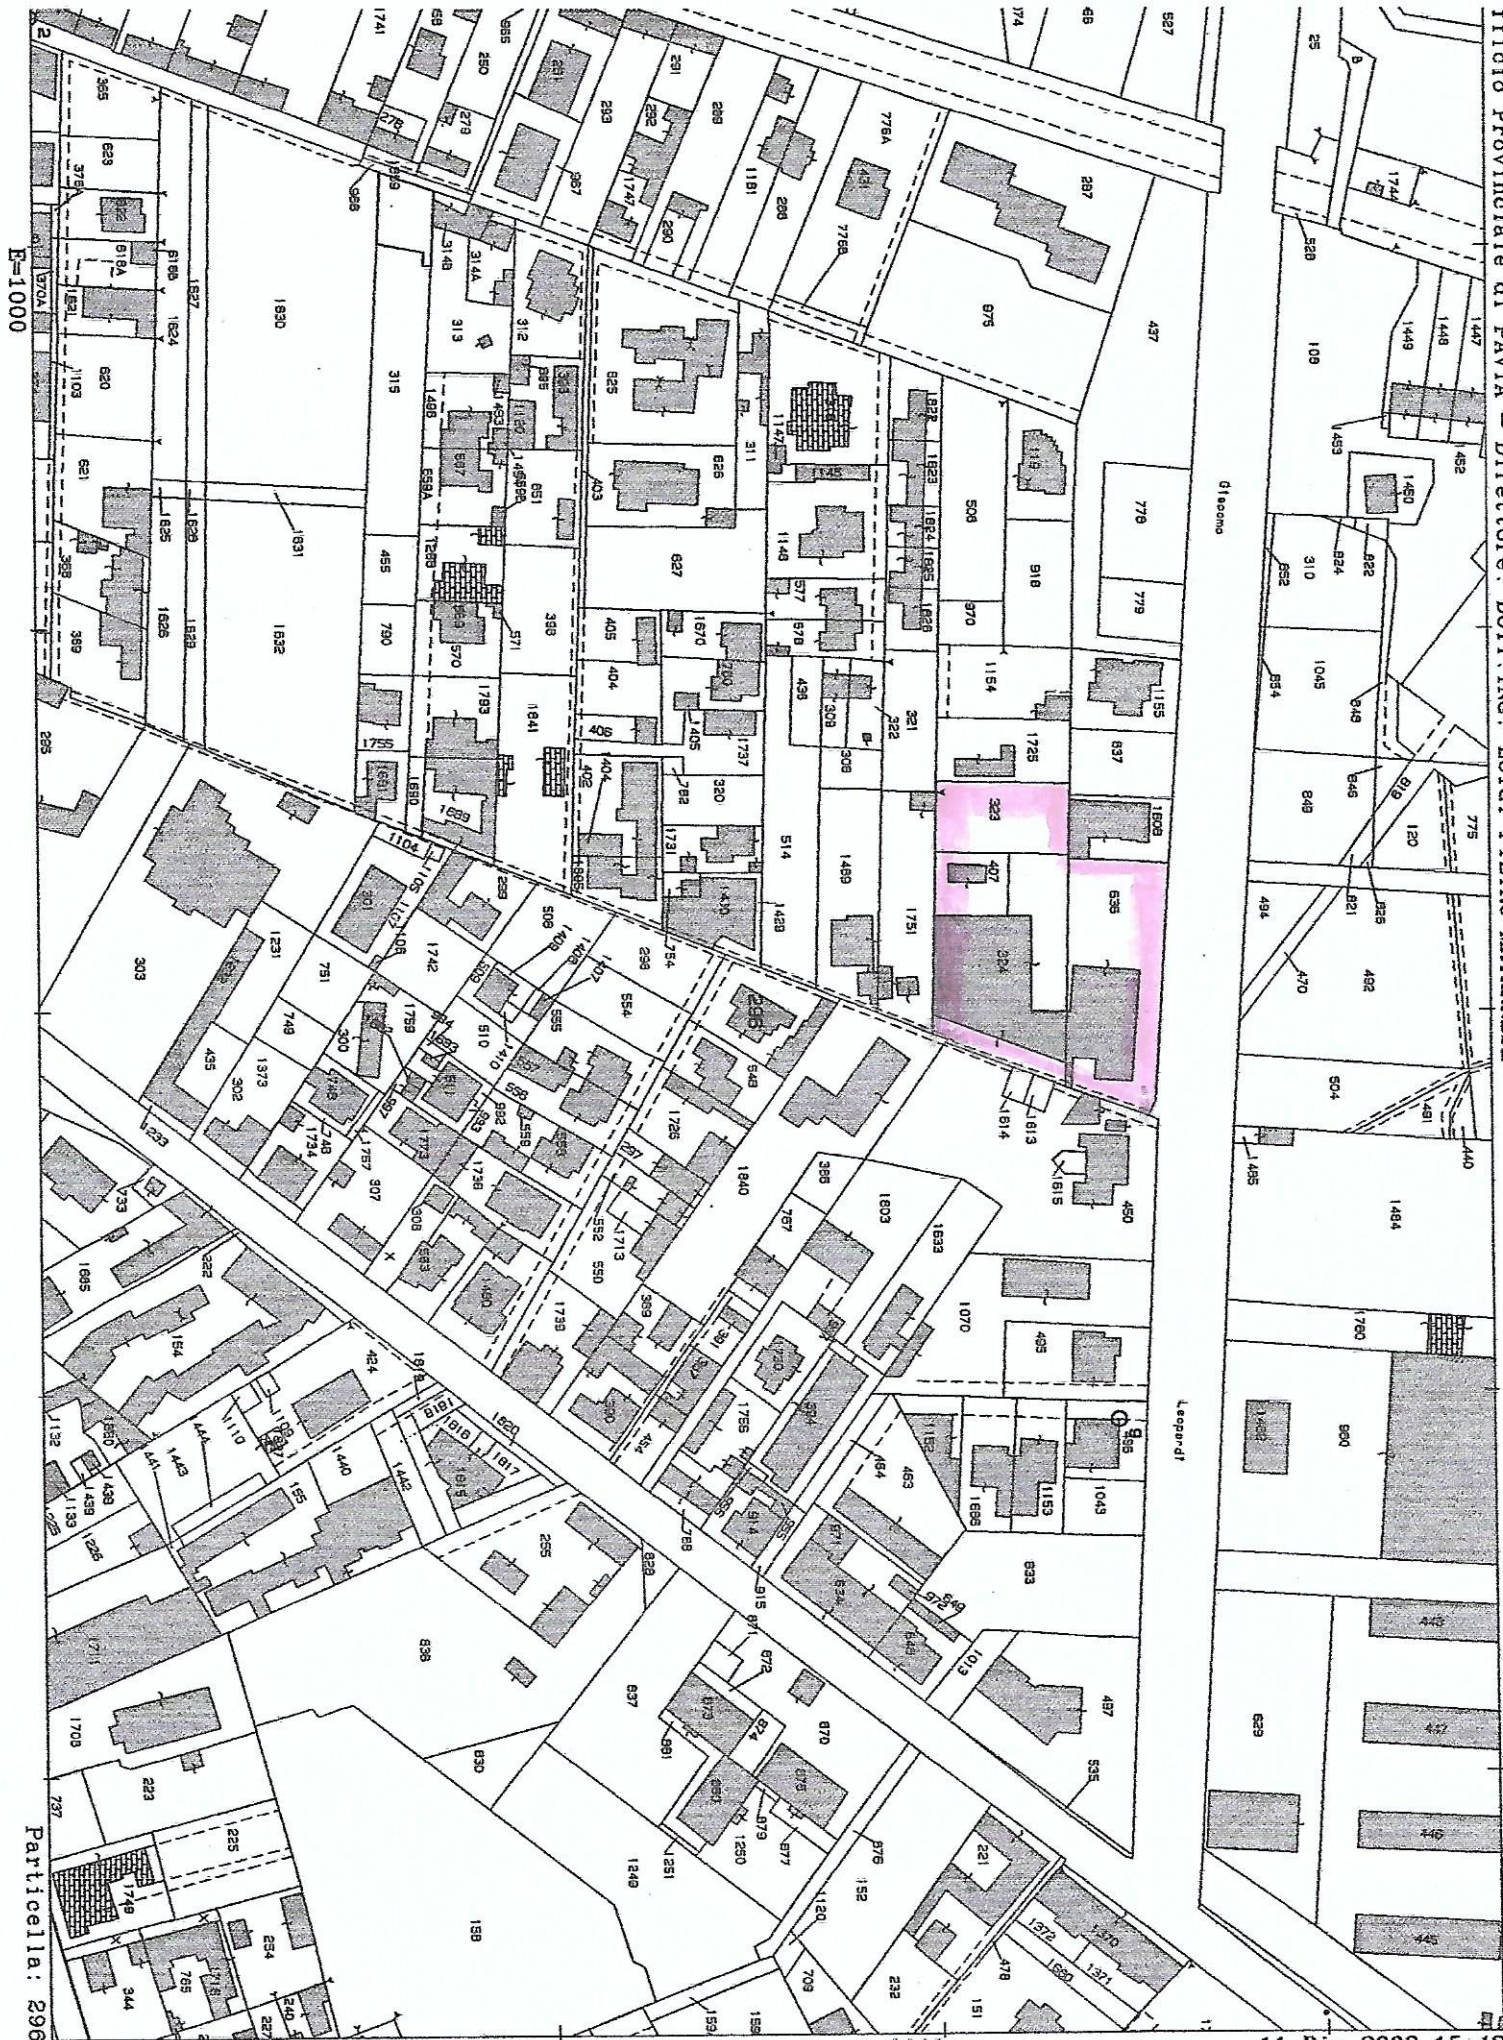

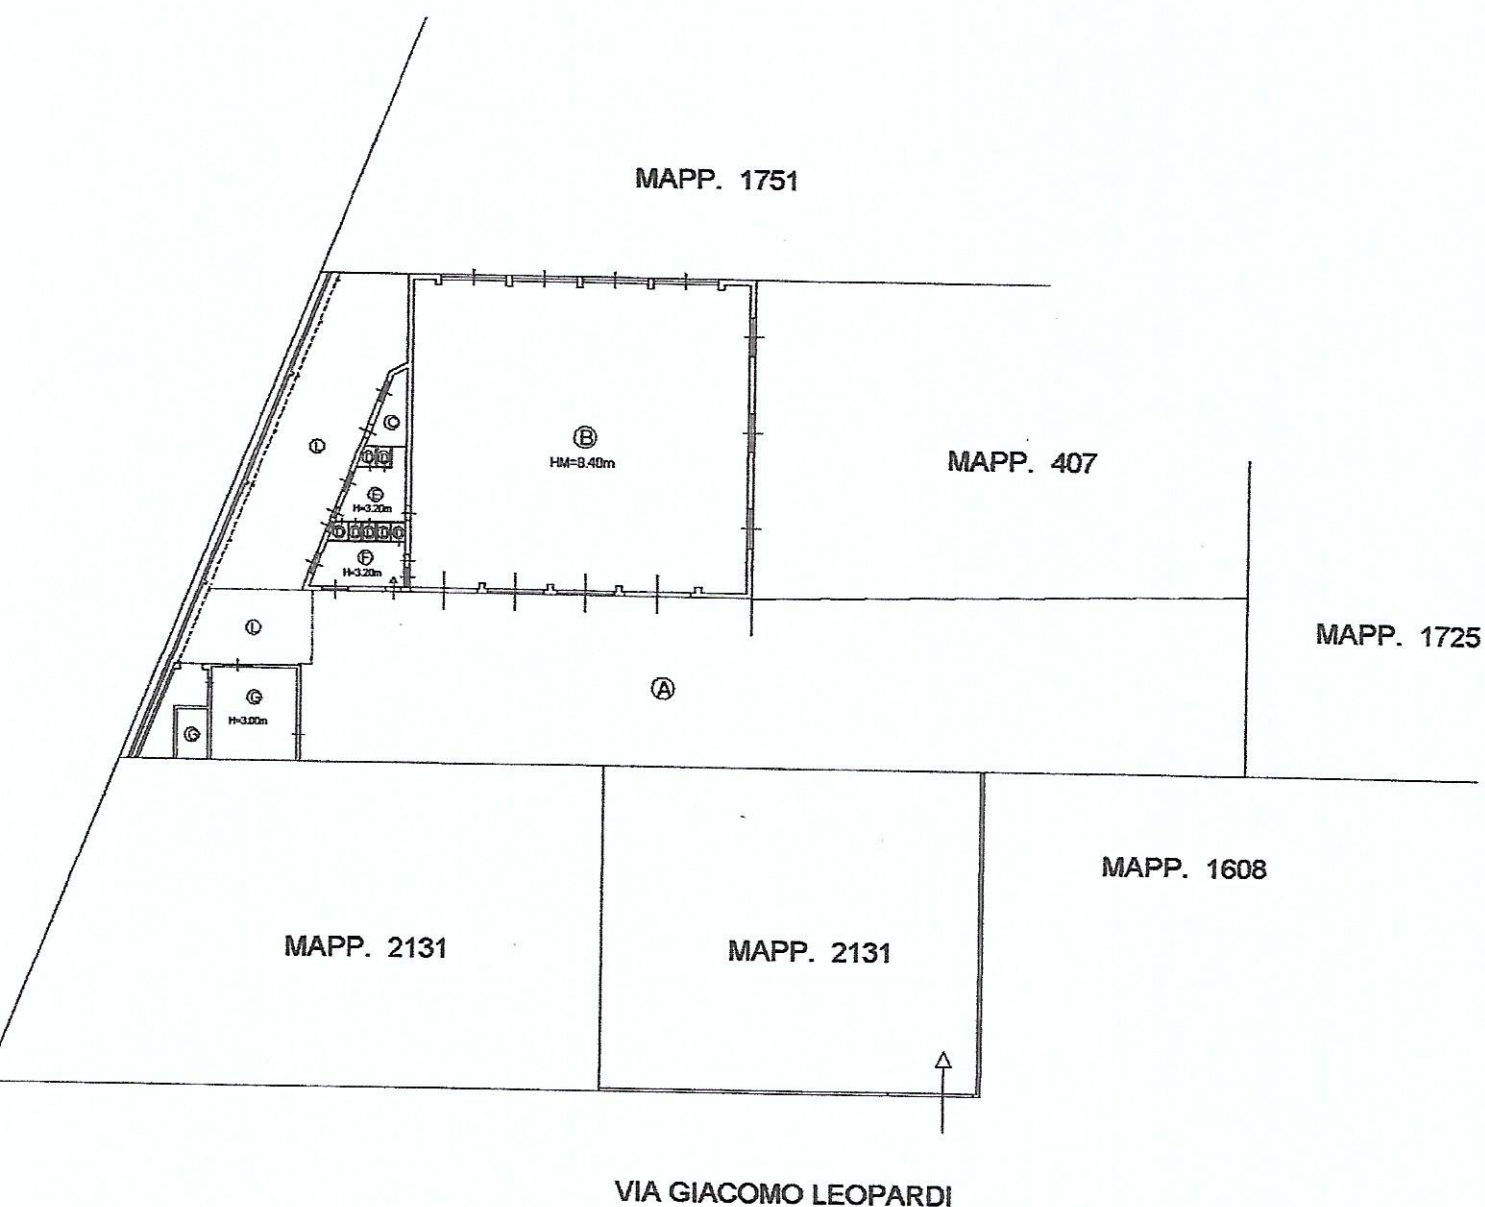


PIANO TERRA

- A = AREA
- B = DEPOSITO E VENDITA
- C = CENTRALE TERMICA
- D = W.C.
- E = SPOGLIATOIO
- F = UFFICIO
- G = DEPOSITO
- L = TETTOIA

P.T.

Viale

Ditta intestata

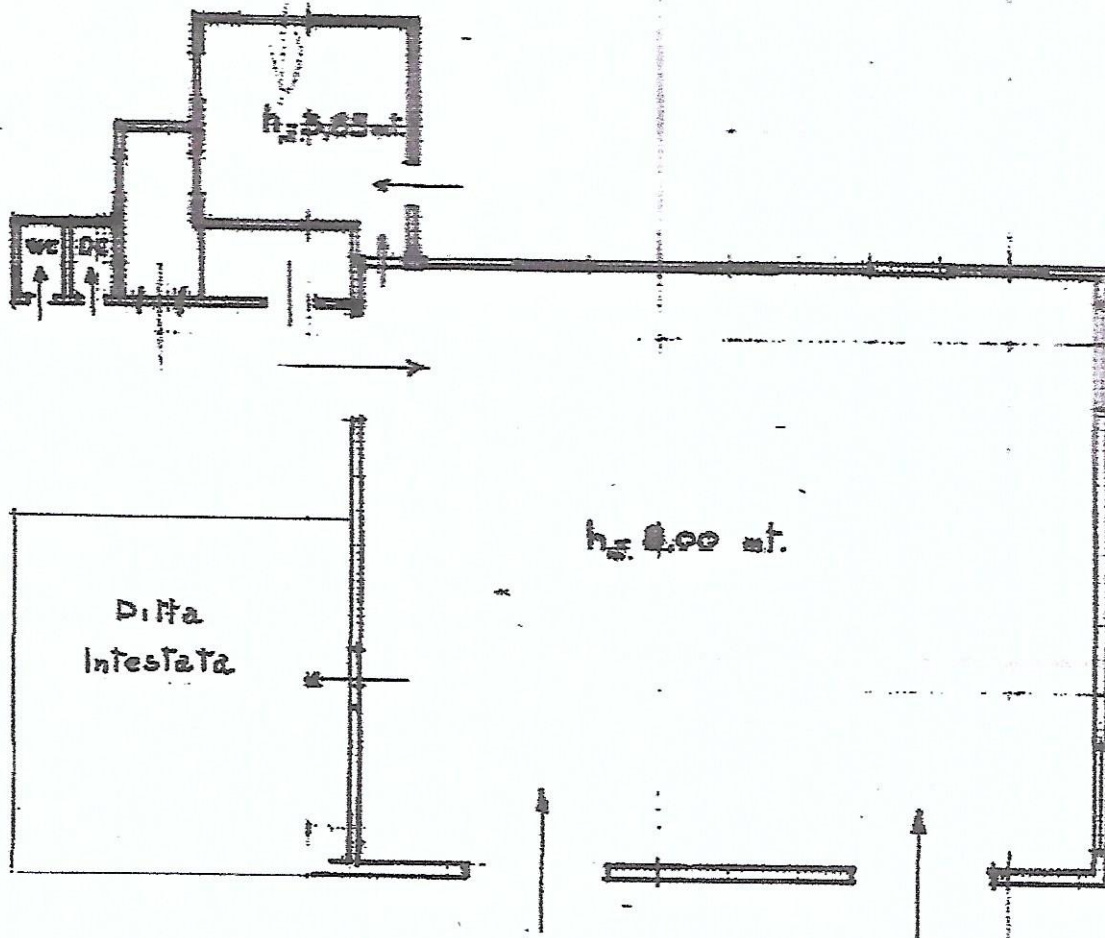

ORIENTAMENTO



Scala di 1:100

SPAZIO RISERVATO PER LE ANNOTAZIONI D'UFFICIO

DATA - 3 GIU. 1974
PROT. N° 731

Compilata dal Geom. Natal
ZERBI (Titolo, nome e cognome del tecnico)

Iscritto all'Albo dei geometri
della Provincia di Pavia

DATA 30-5-1974

Firma: A. Zerbi