

Agenzia del Territorio
CATASTO FABBRICATI
 Ufficio Provinciale di
 Savona

Dichiarazione protocollo n. _____ del _____
 Planimetria di u.i.v. in Comune di Calice Ligure
 Frazione Carbuta - Localita' Ca' De Cia

civ. SNC

Identificativi Catastali:

Sessione:
 Foglio: 18
 Particella: 104
 Subalterno: 2

Compilata da:
 Lena Fabrizio


Iscritto all'albo:
 Geometri

Prov. Savona


N. 922

Scheda n. 1 Scala 1:200

PIANO TERRA

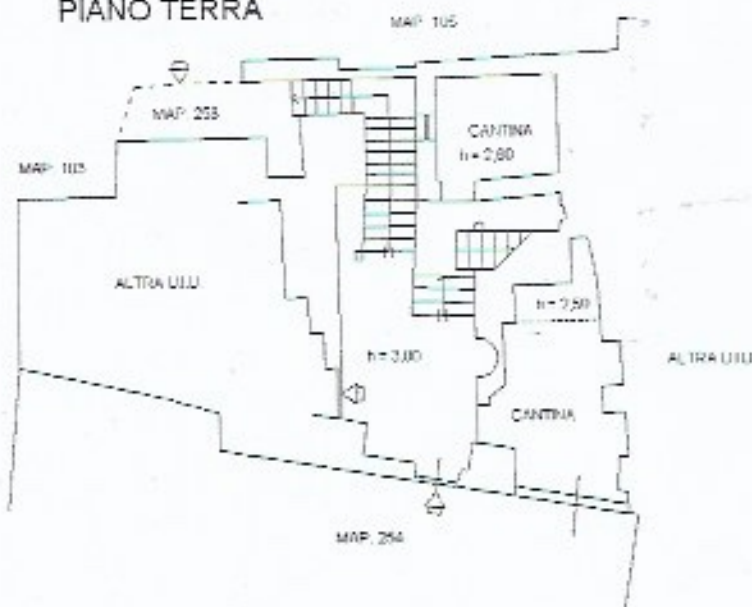

PIANO PRIMO

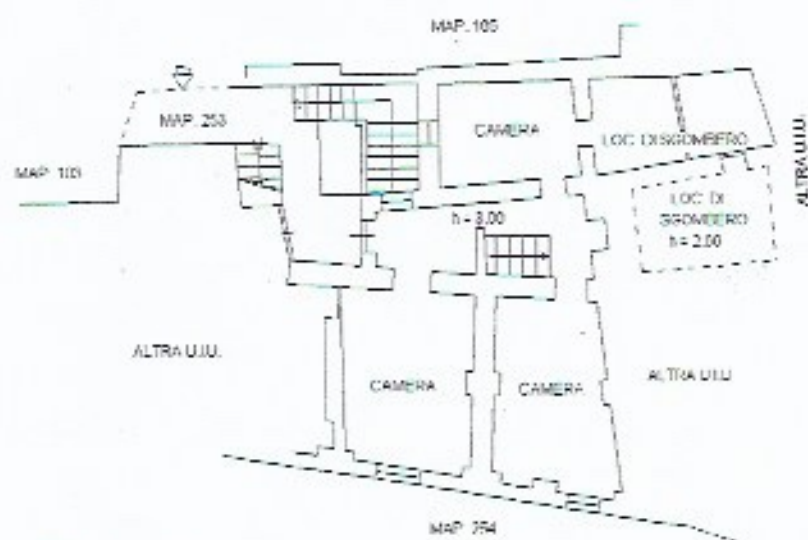

PIANO SECONDO

