

MODULARIO
F. rig. rend. 496



MINISTERO DELLE FINANZE
DIREZIONE GENERALE DEL CATASTO E DEI SS.TT.EE.
CATASTO EDILIZIO URBANO (RDL 13-4-1939, n. 652)


MOD. AN (CEU)

LIRE
605


Planimetria di u.i.u. in Comune di **ROMA** via **VINCENZO TARDANI** civ. **28**

P. P. TERRA


P. P. PRIMO

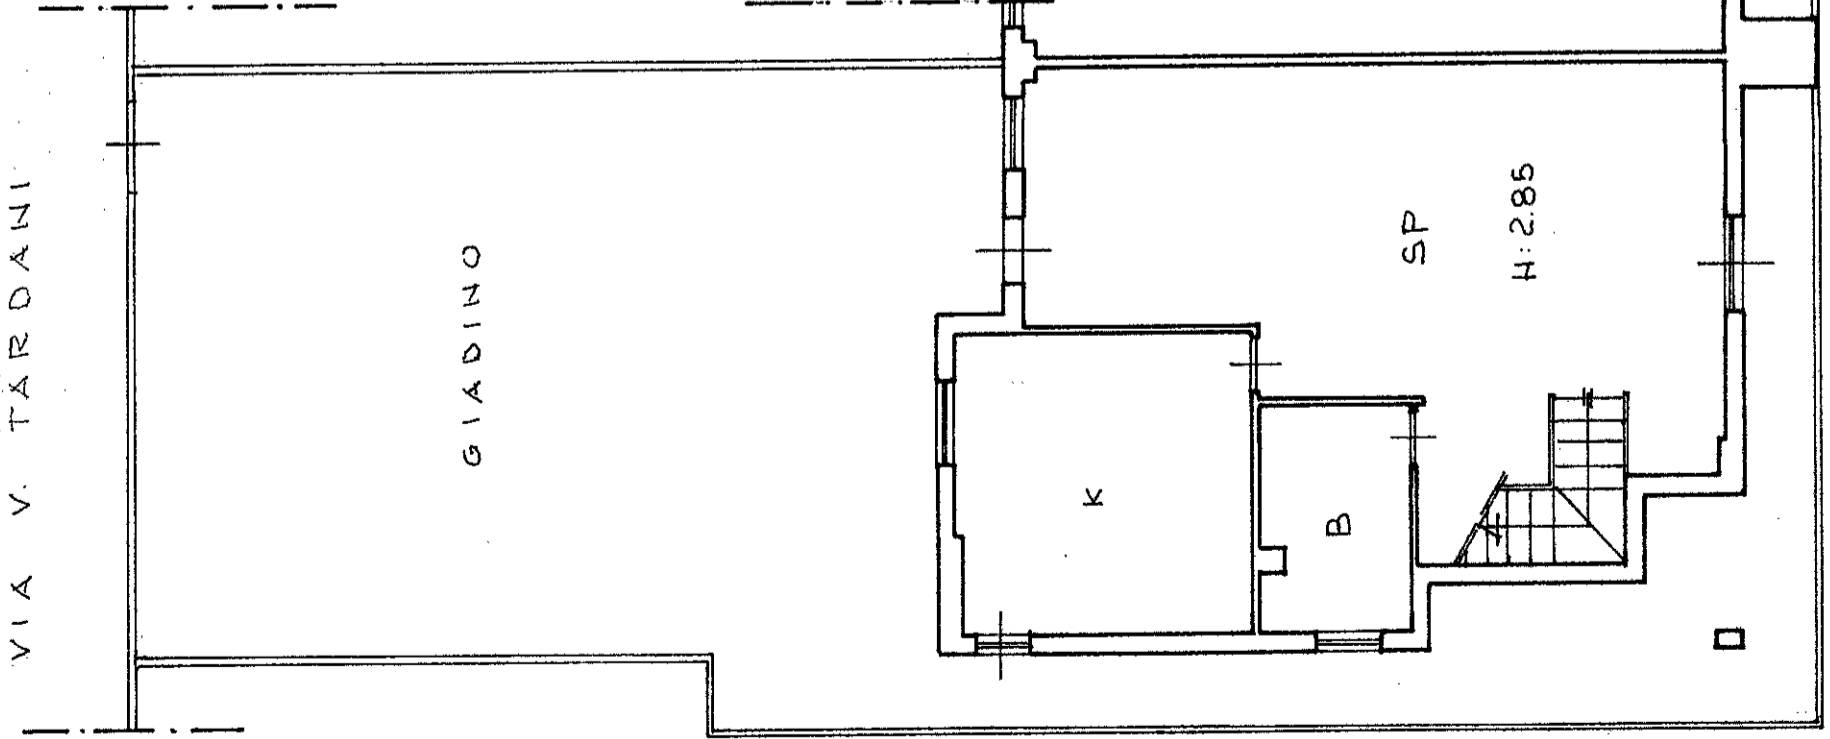

PROPR. FONTE GIUSEPPE SU DISTACCO

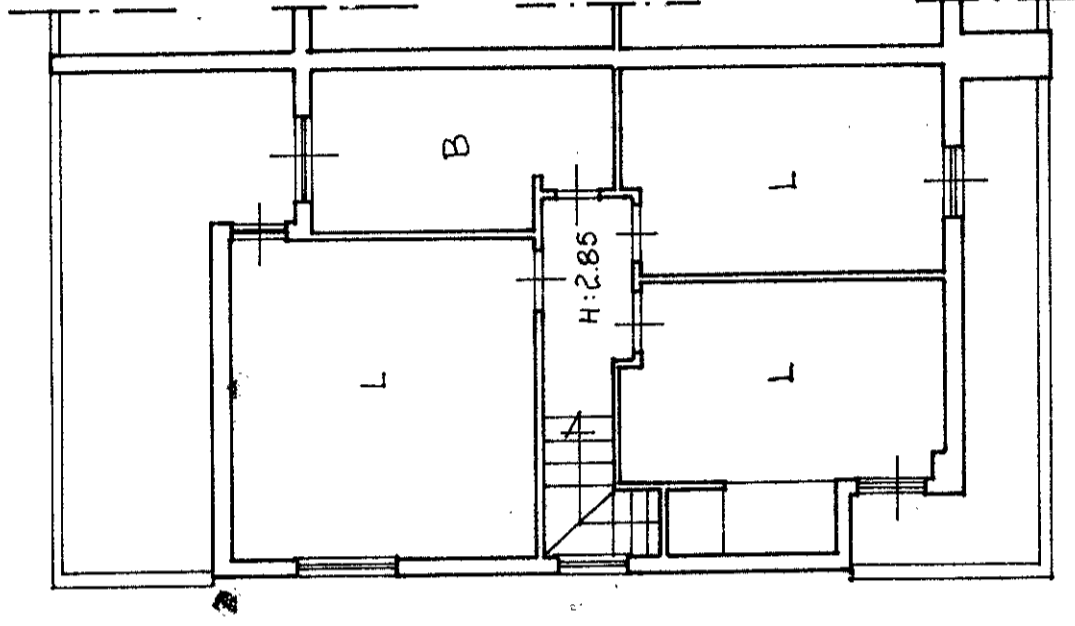

ORIENTAMENTO

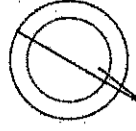

SCALA DI 1:100

RISERVATO ALL'UFFICIO

Compilata dal **Ing. Caroti Guido**
(Titolo, cognome e nome)

Dichiarazione di N.C.
Denuncia di variazione

Identificativi catastali
F. **1108**
n. **422** sub. **4**

Iscritto all'albo de **gl. Ingegneri**
della provincia di **Roma** n. **13427**
data **20/7/95** Firma **Guido Caroti**

