
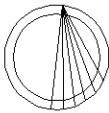


Dichiarazione protocollo n. _____ del _____	
Planimetria di u.i.u. in Comune di Pantigliate	
F.lli Bandiera _____ civ. 9	
Identificativi Catastali:	Compilata da:
Sezione:	Marino Marco
Foglio: 5	Iscritto all'albo:
Particella: 748	Geometri
Subalterno: 705	Prov. Milano _____ N. 10448

Scheda n. 1 Scala 1:200

PIANO TERRA

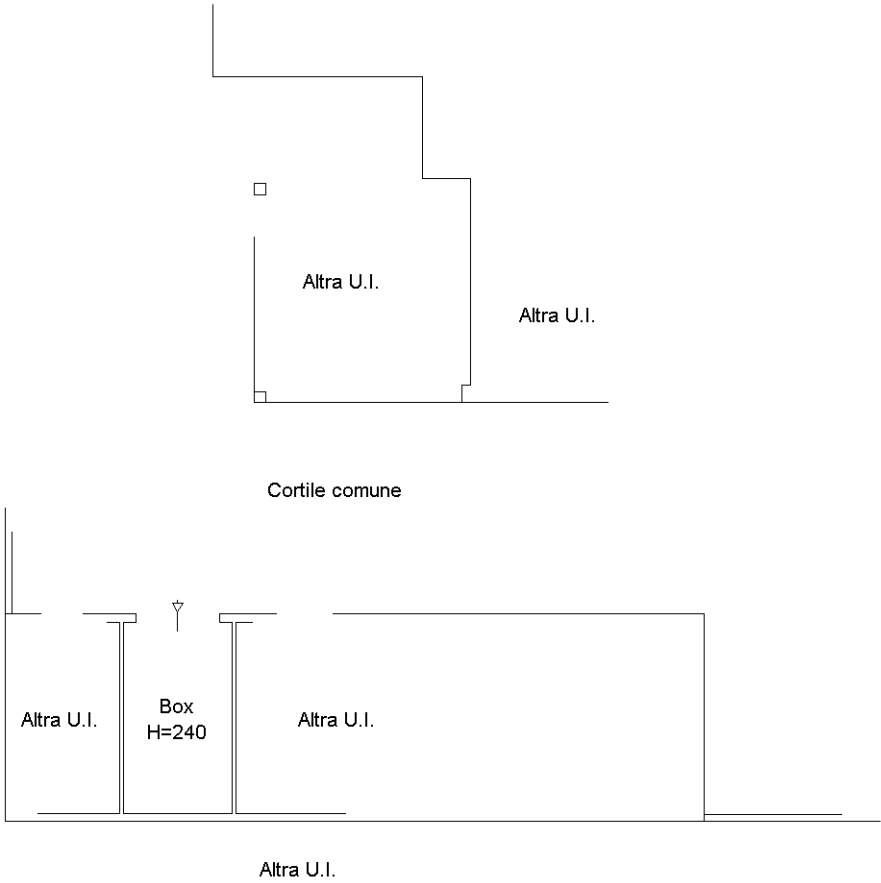

Dichiarazione protocollo n. _____ del _____	
Planimetria di u.i.u. in Comune di Pantigliate	
F.lli Bandiera	civ. 9
Identificativi Catastali:	Compilata da:
Sezione:	Marino Marco
Foglio: 5	Iscritto all'albo:
Particella: 748	Geometri
Subalterno: 706	Prov. Milano N. 10448

Scheda n. 1 Scala 1:200

PIANO TERRA

