

Data

**Agenzia del Territorio
CATASTO FABBRICATI
Ufficio Provinciale di
Siena**

Direzione protocollo n.

Planimetria di u.i.u. in Comune di Poggibonsi

Via Genova

Id.


Sezione

P.

S.


Scheda n. 1

Scala 1:200

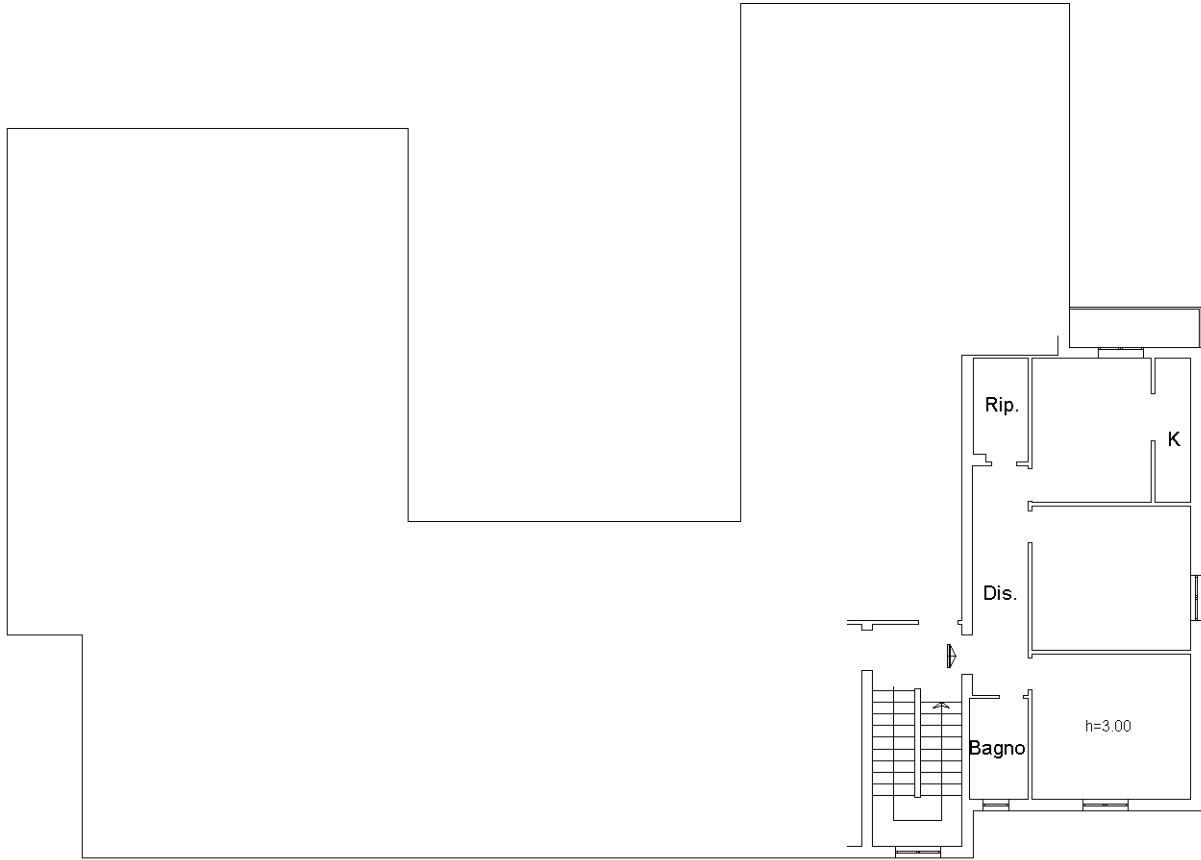

PIANO PRIMO

Foglio 21; Particella 1097

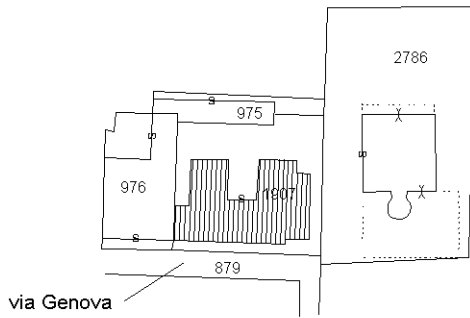

Nord

10 metri