

**Agenzia delle Entrate
CATASTO FABBRICATI
Ufficio Provinciale di
Milano**

Dichiarazione protocollo n. _____ del _____

Planimetria di u.i.u. in Comune di Milano

Viale Premuda

civ. 16

Identificativi Catastali:

Sezione:

Foglio: 393

Particella: 249

Subalterno: 714

Compilata da:
Paoli Antonella

Iscritto all'albo:
Architetti

Prov. Milano


N. 8098

Scheda n. 1


Scala 1:200

PIANO SESTO

H = 3.13

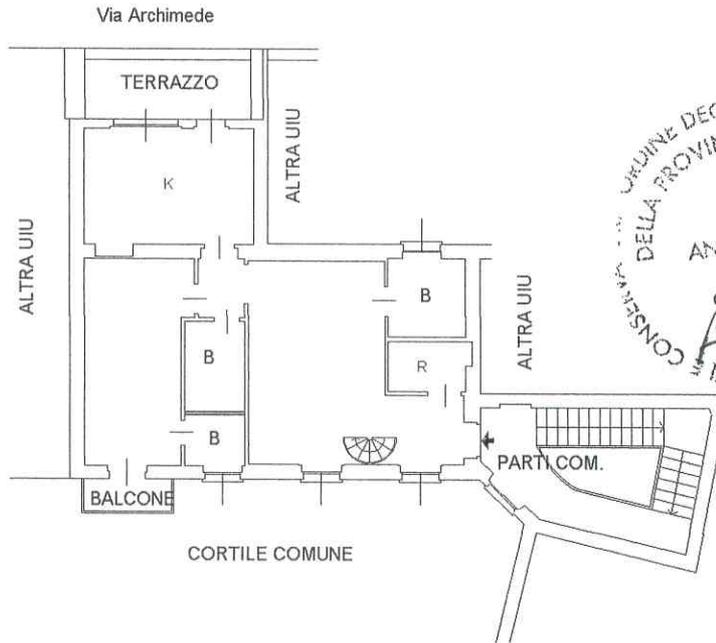

PIANO SETTIMO

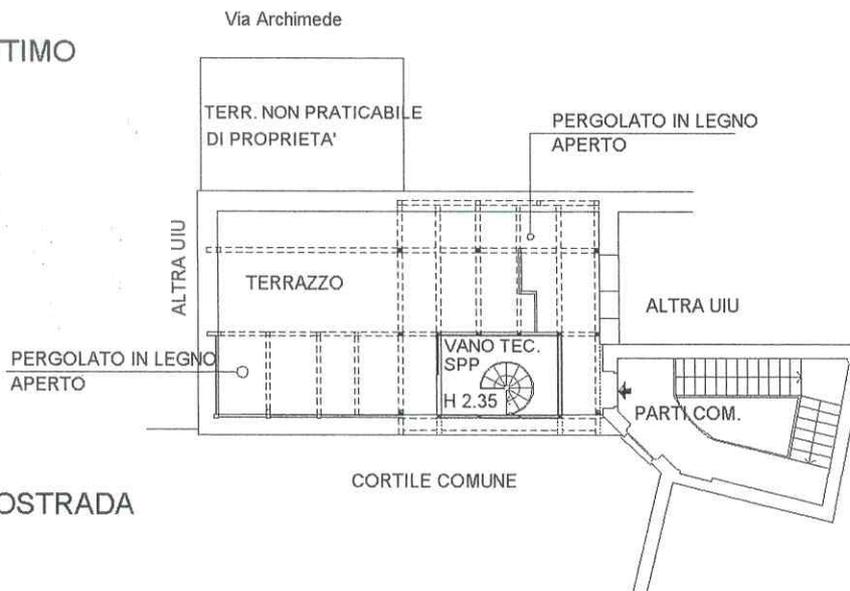

PIANO 1° SOTTOSTRADA

H = 3.20

