



PLANIMETRIA - 1:500

-  Servitù di passo e ripasso a piedi e con mezzi meccanici
-  Servitù di elettrodotto per cavi MT/bt interrati

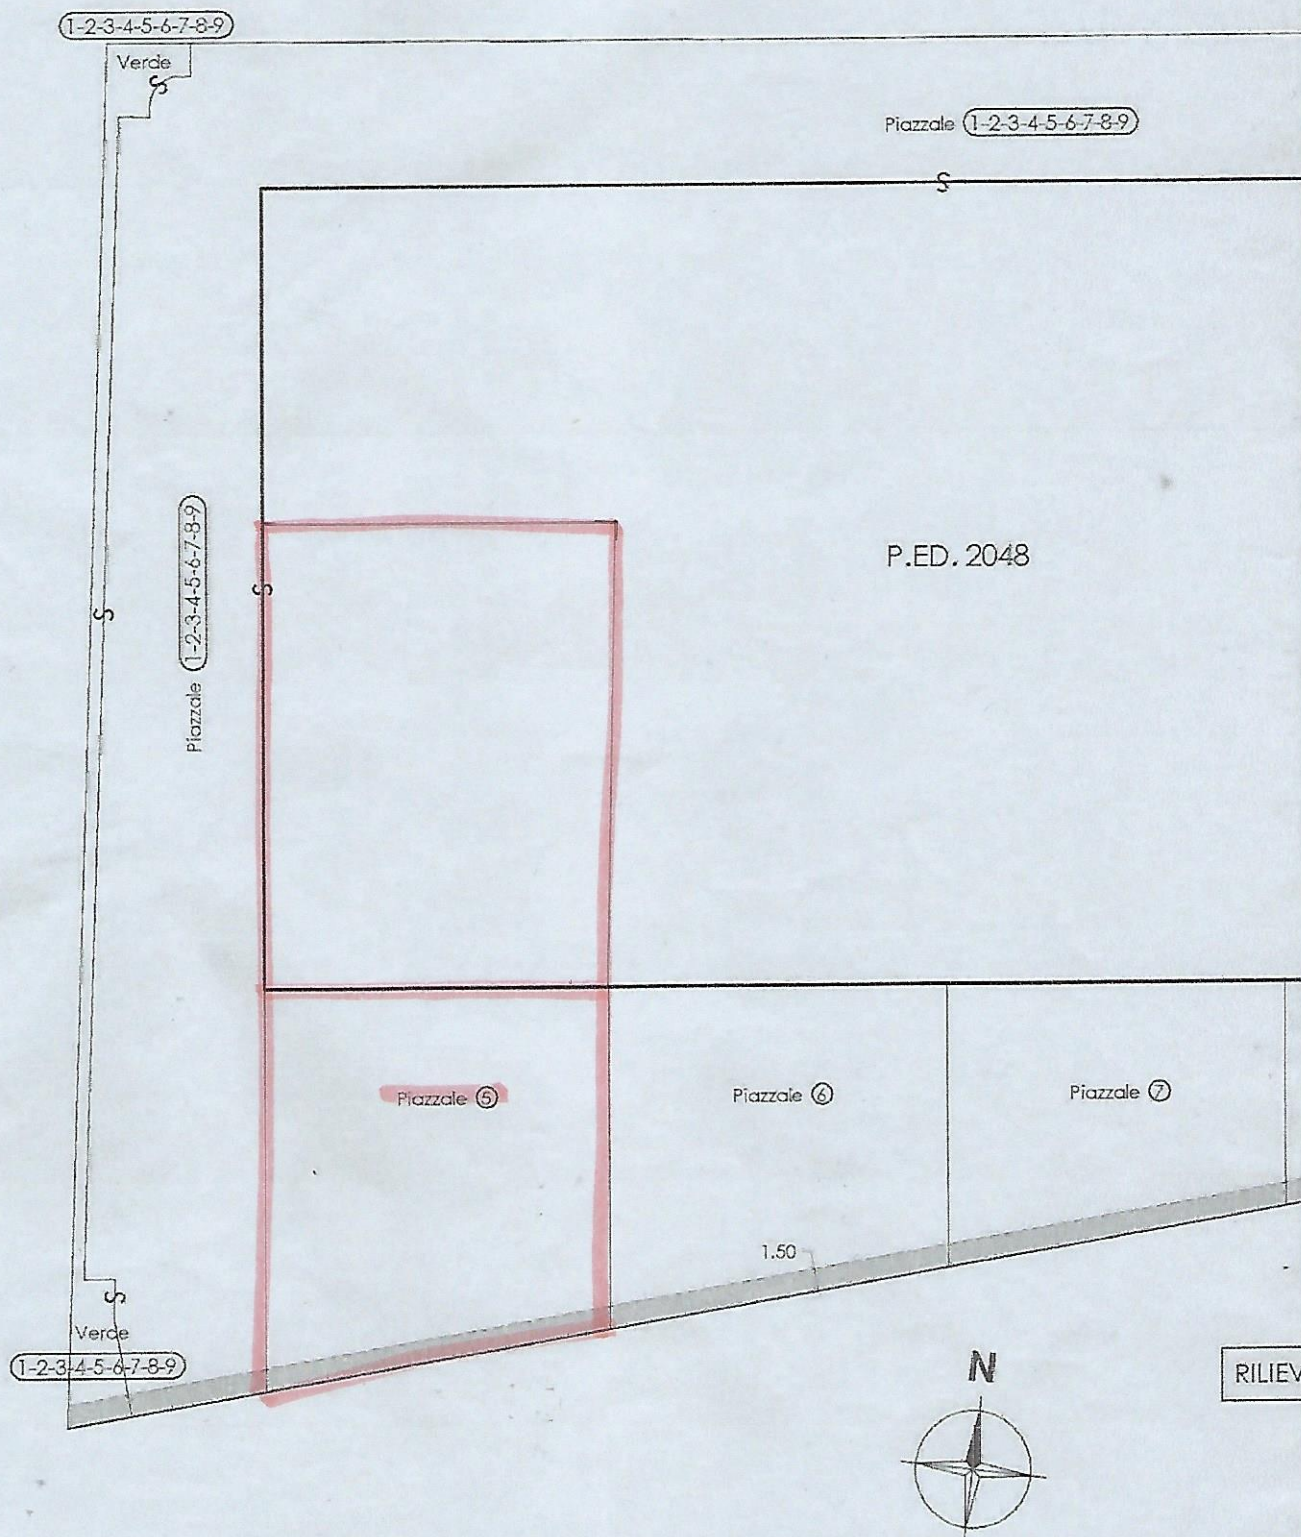

PIANO TERRA

1:200

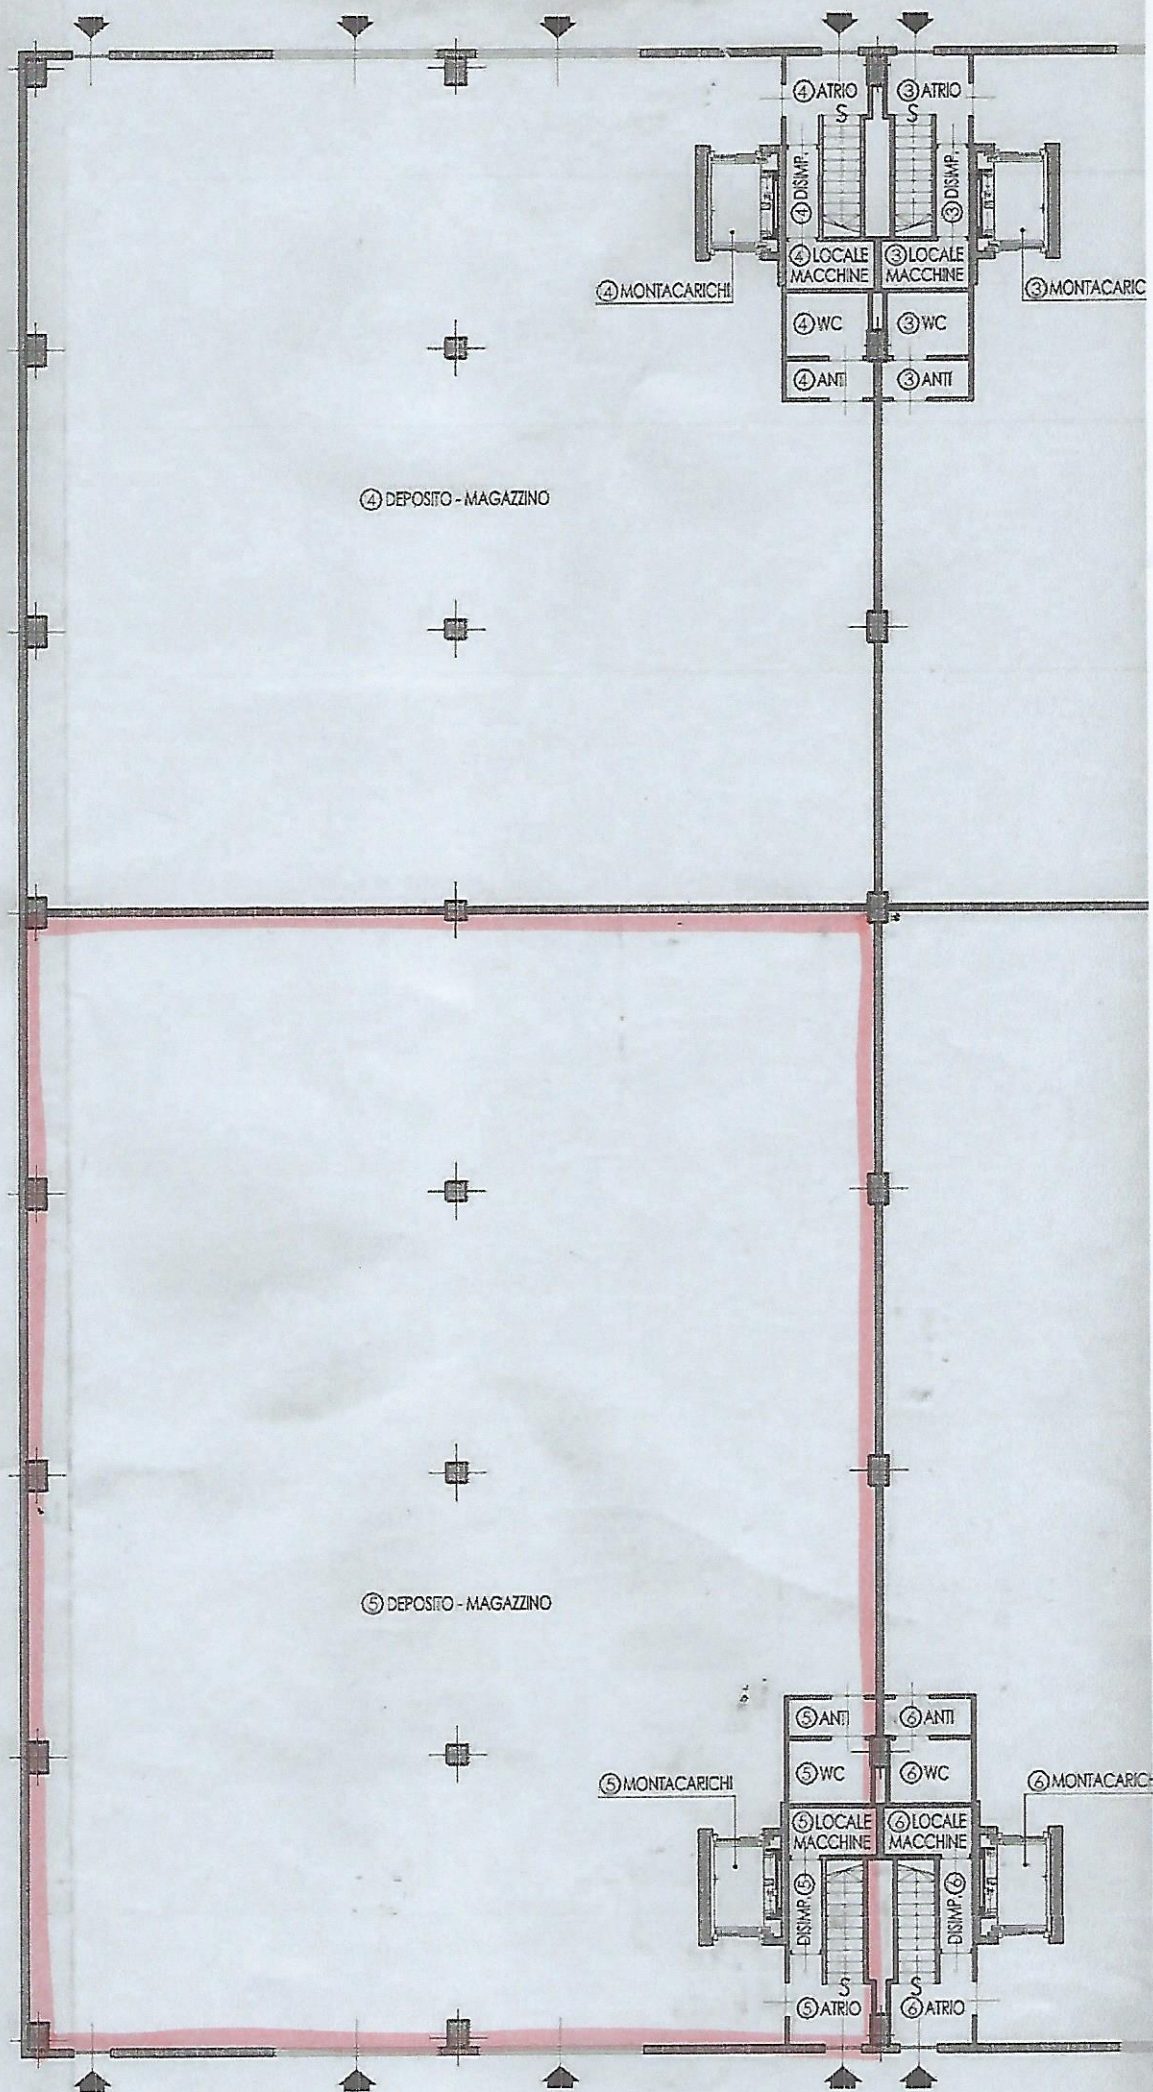 $H = 6.00 \text{ m}$ 

PRIMO PIANO

1:200

H= 3.00 m

