

MODULARIO
F. C. S. P. - 348

MINISTERO DELLE FINANZE
DIREZIONE GENERALE DEL CATASTO E DEI SERVIZI TECNICI ERARIALI

Mod. A (Nuovo Catasto Edilizio Urbano)

Libre
30

NUOVO CATASTO EDILIZIO URBANO

(d. DECRETO-LEGE 11 APRILE 1989, N. 645)


Planimetria dell'immobile situato nel Comune di RIVOLI

Ditta **A/TA Geom. ANGELLO**

Via **SCRIVIA H° 24**

TORINO

Allegata alla dichiarazione presentata all'Ufficio Tecnico Erariale di

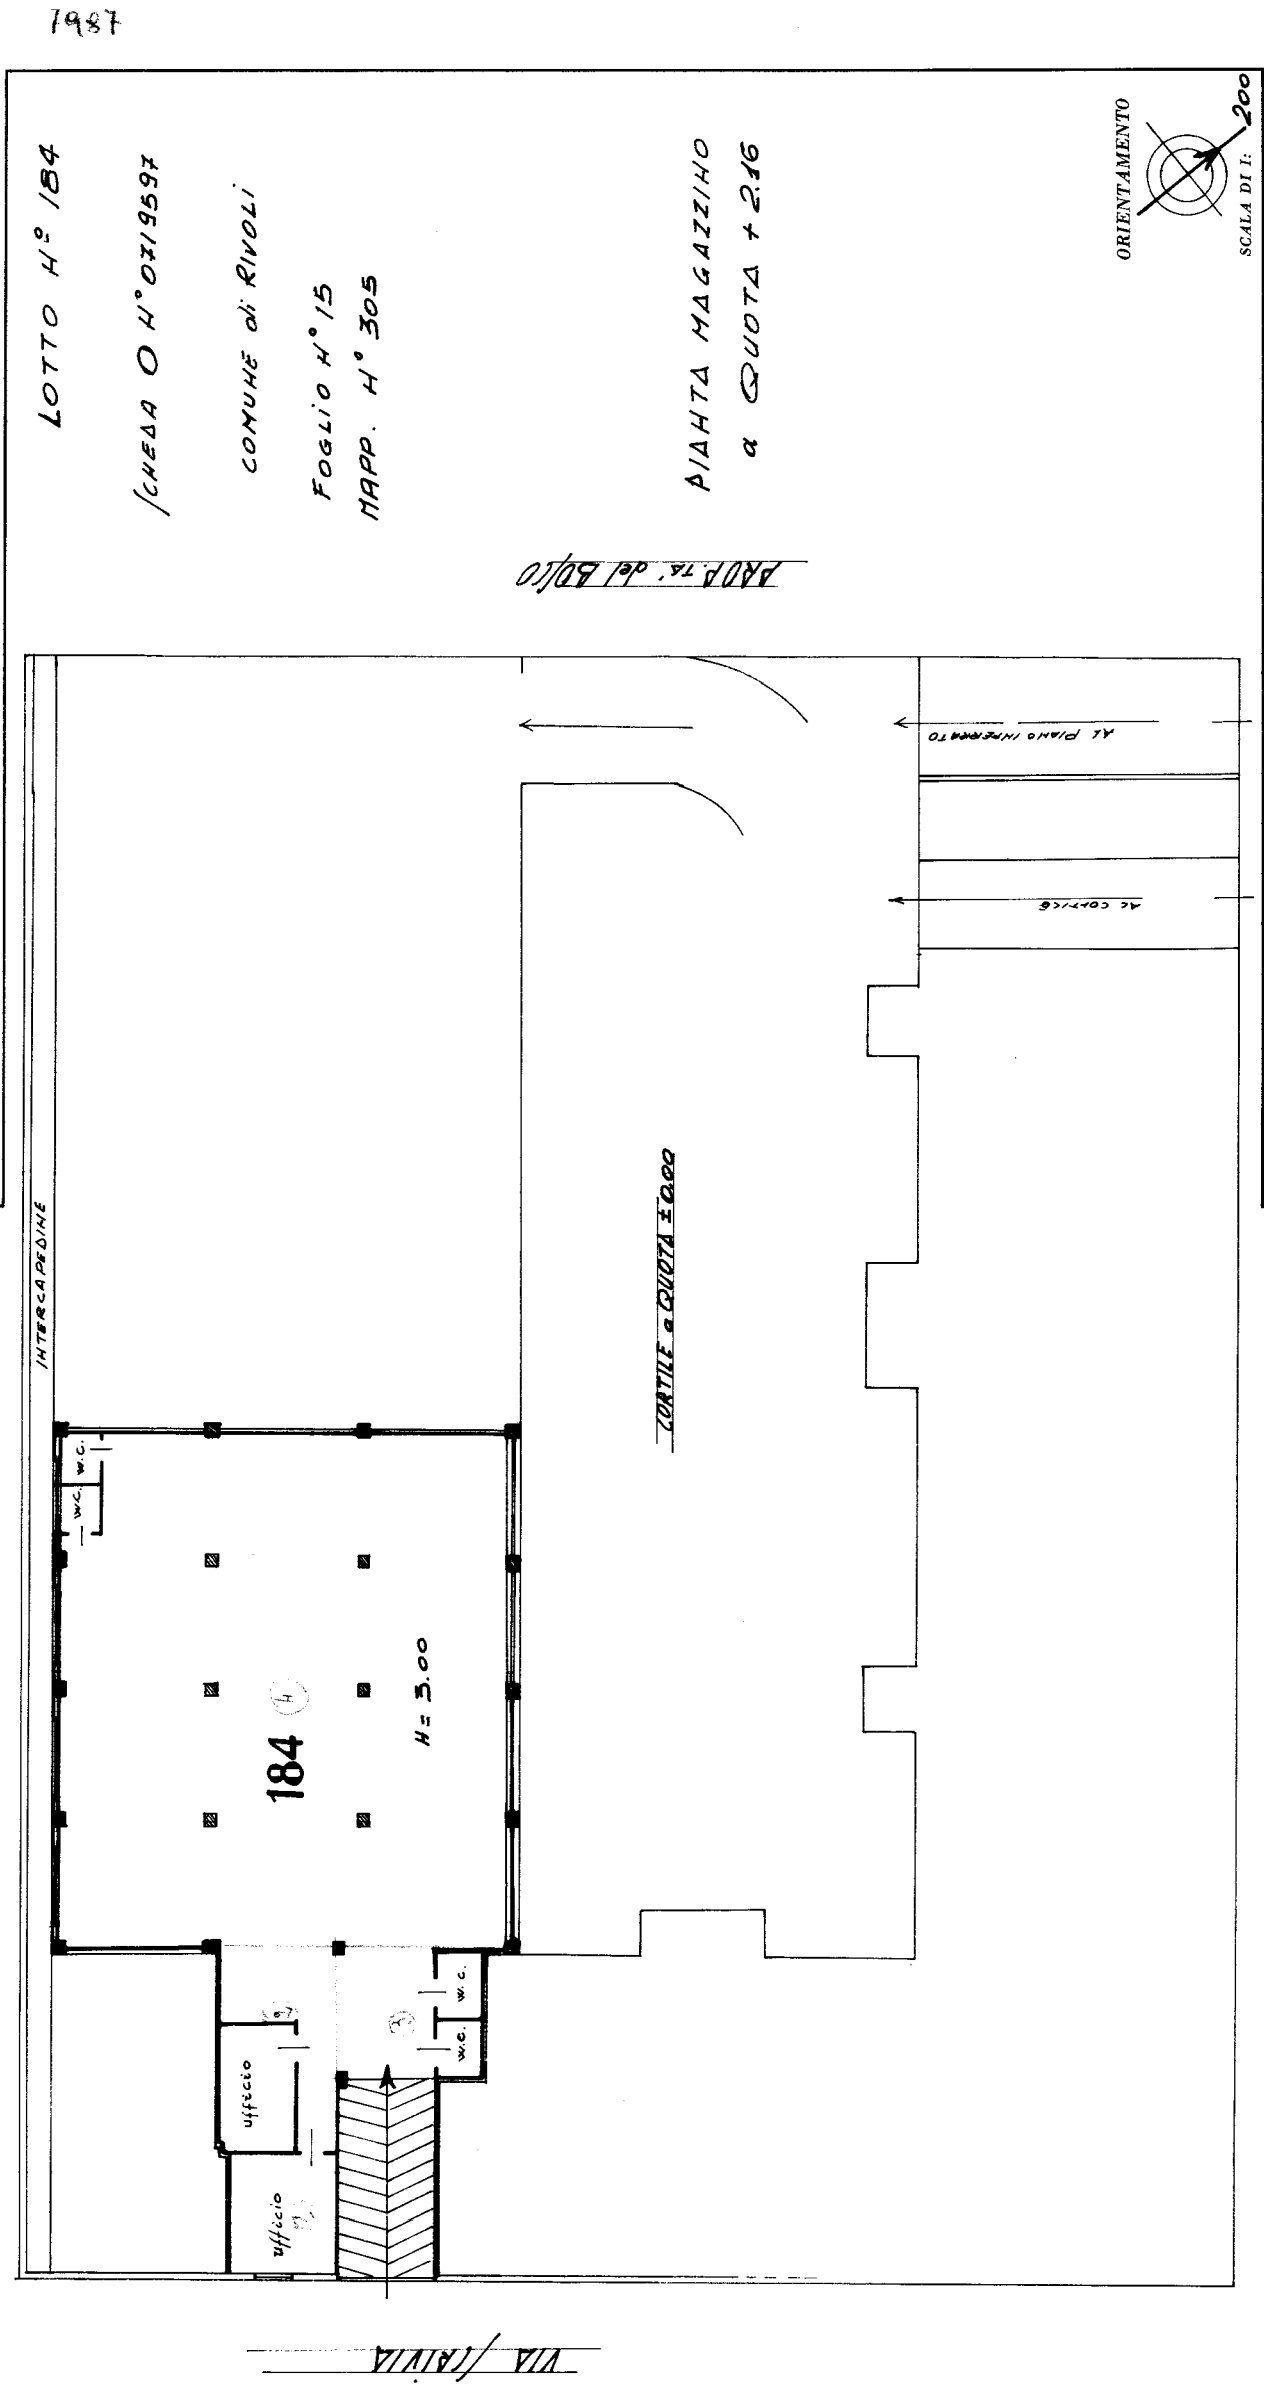

SPAZIO RISERVATO PER LE ANNOTAZIONI D'UFFICIO

DATA
PROT. N° 1061

Compilata dal **Geom. ANGELLO**
(Titolo, nome e cognome del tecnico)

Rivista all'Albo dei **geometri**
della Provincia di **TORINO**

DATA **5/12/12**
Firma: **Angello**

VIA 20