

AFproposteimmobiliari srl.






VILLETTE MONO FAMIGLIARI LOC. VIGHEFFIO









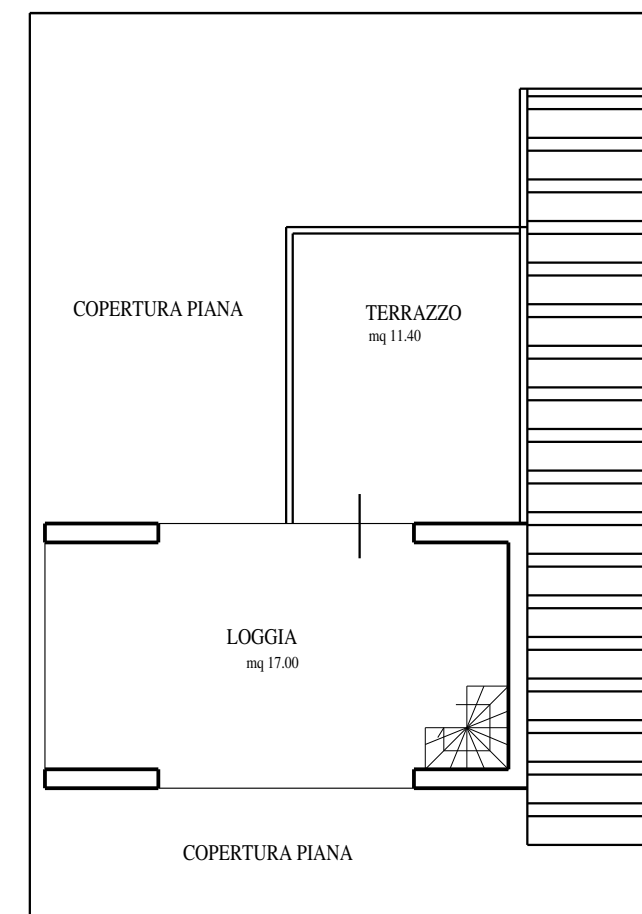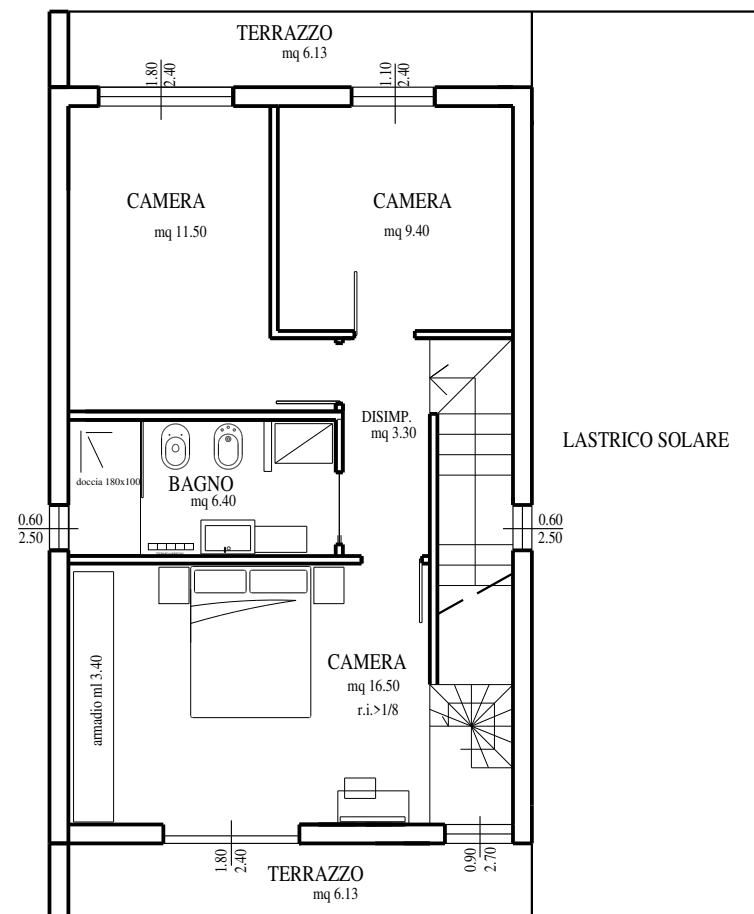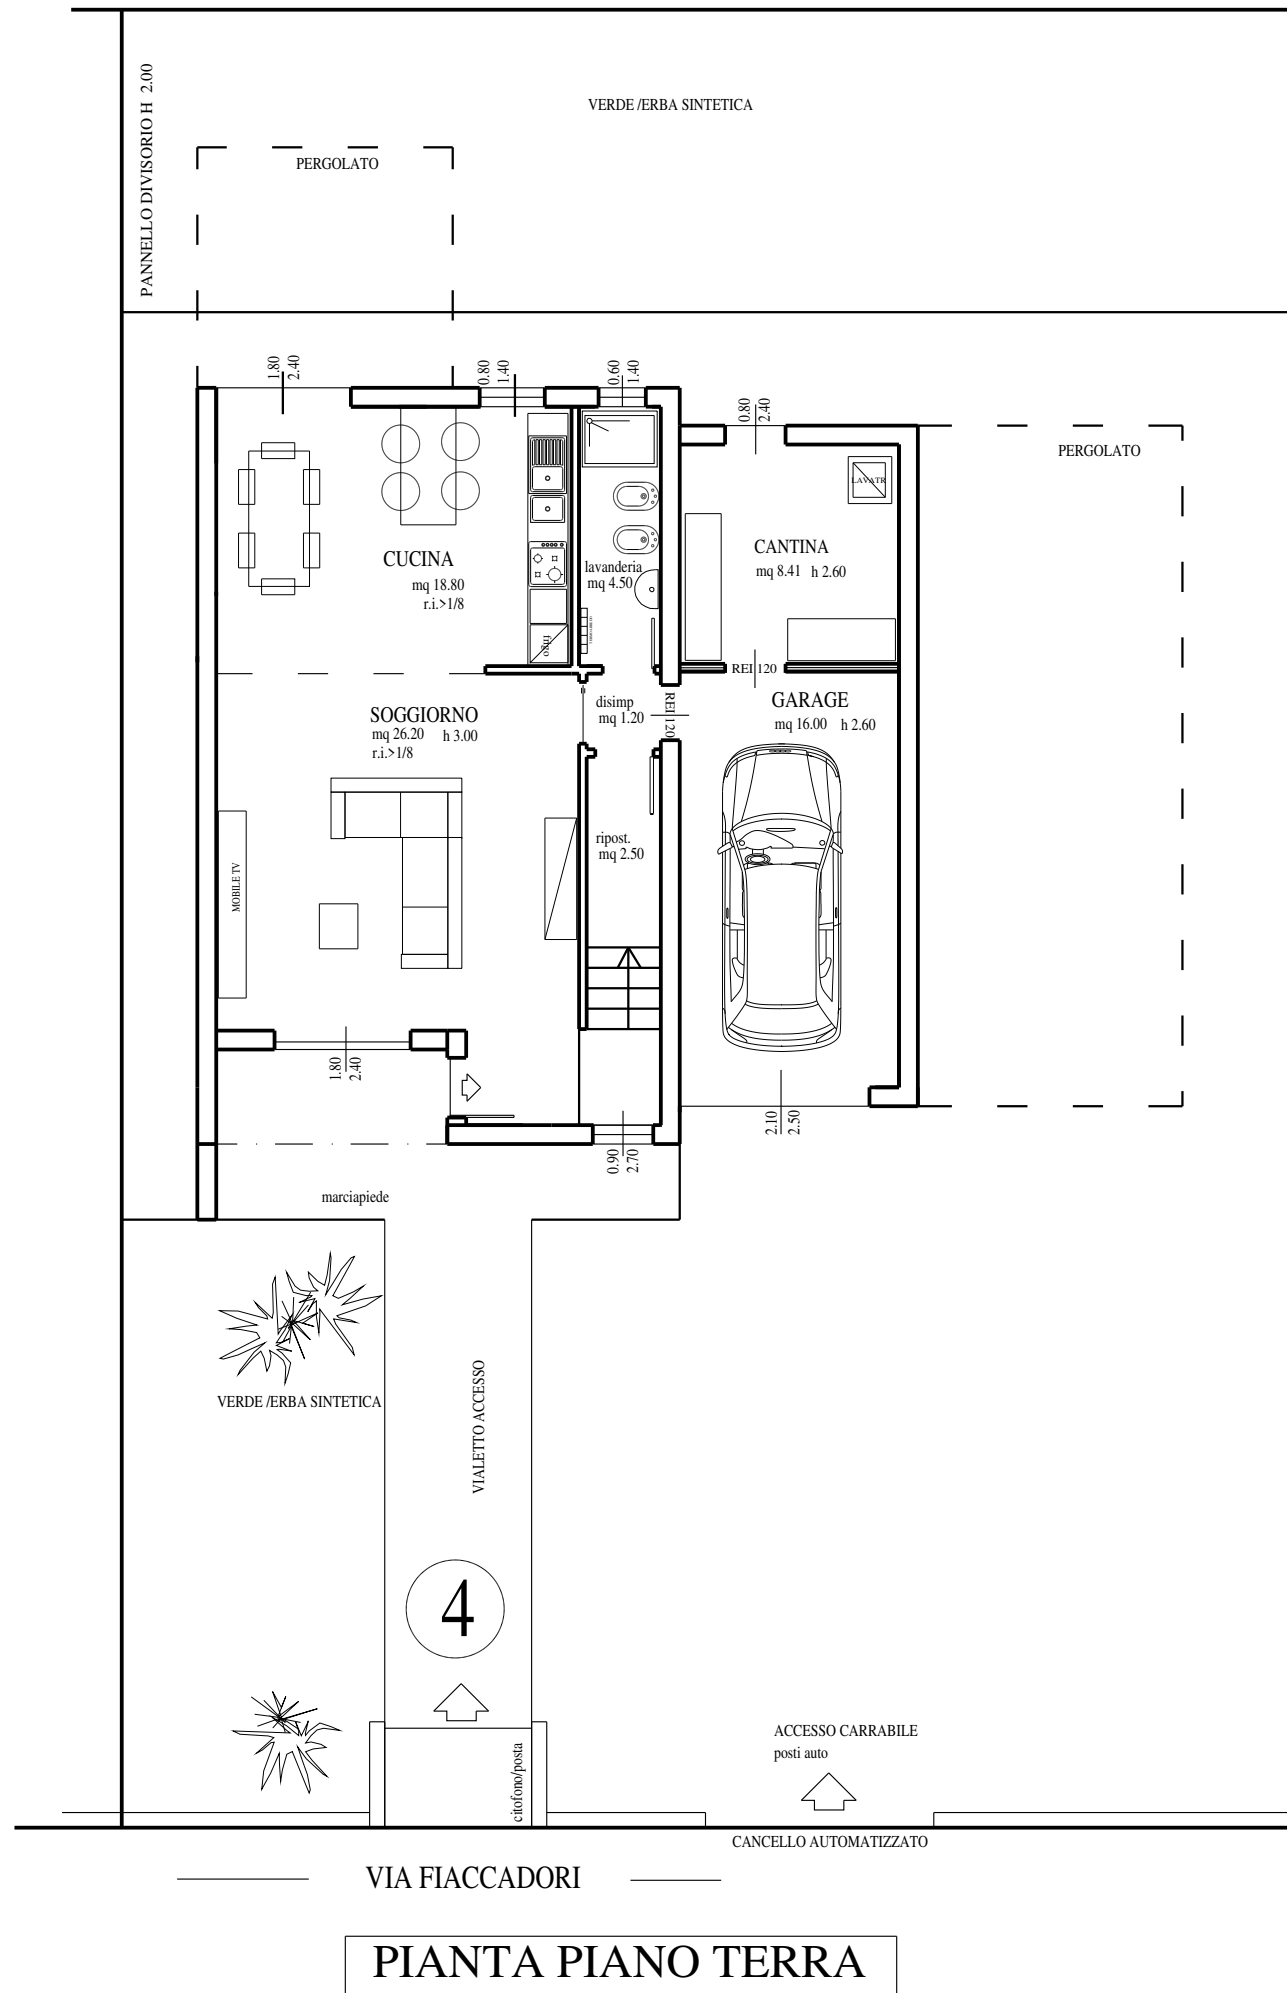

SUPERFICI COMMERCIALI

SUP.calpestabile interna mq 142.00 + terrazzi

SUP.commerciale lorda mq 175+ 1/2 portici/terrazzi= 200 mq circa
giardino privato mq 280 circa possibilità + 2 pergolato

Villetta n. 4

STATO di PROGETTO

TAV FORMATO A/3 SCALA 1/100 1 cm.= 1ml.



AFproposteimmobiliari srl.



VILLETTE MONO FAMIGLIARI LOC. VIGHEFFIO