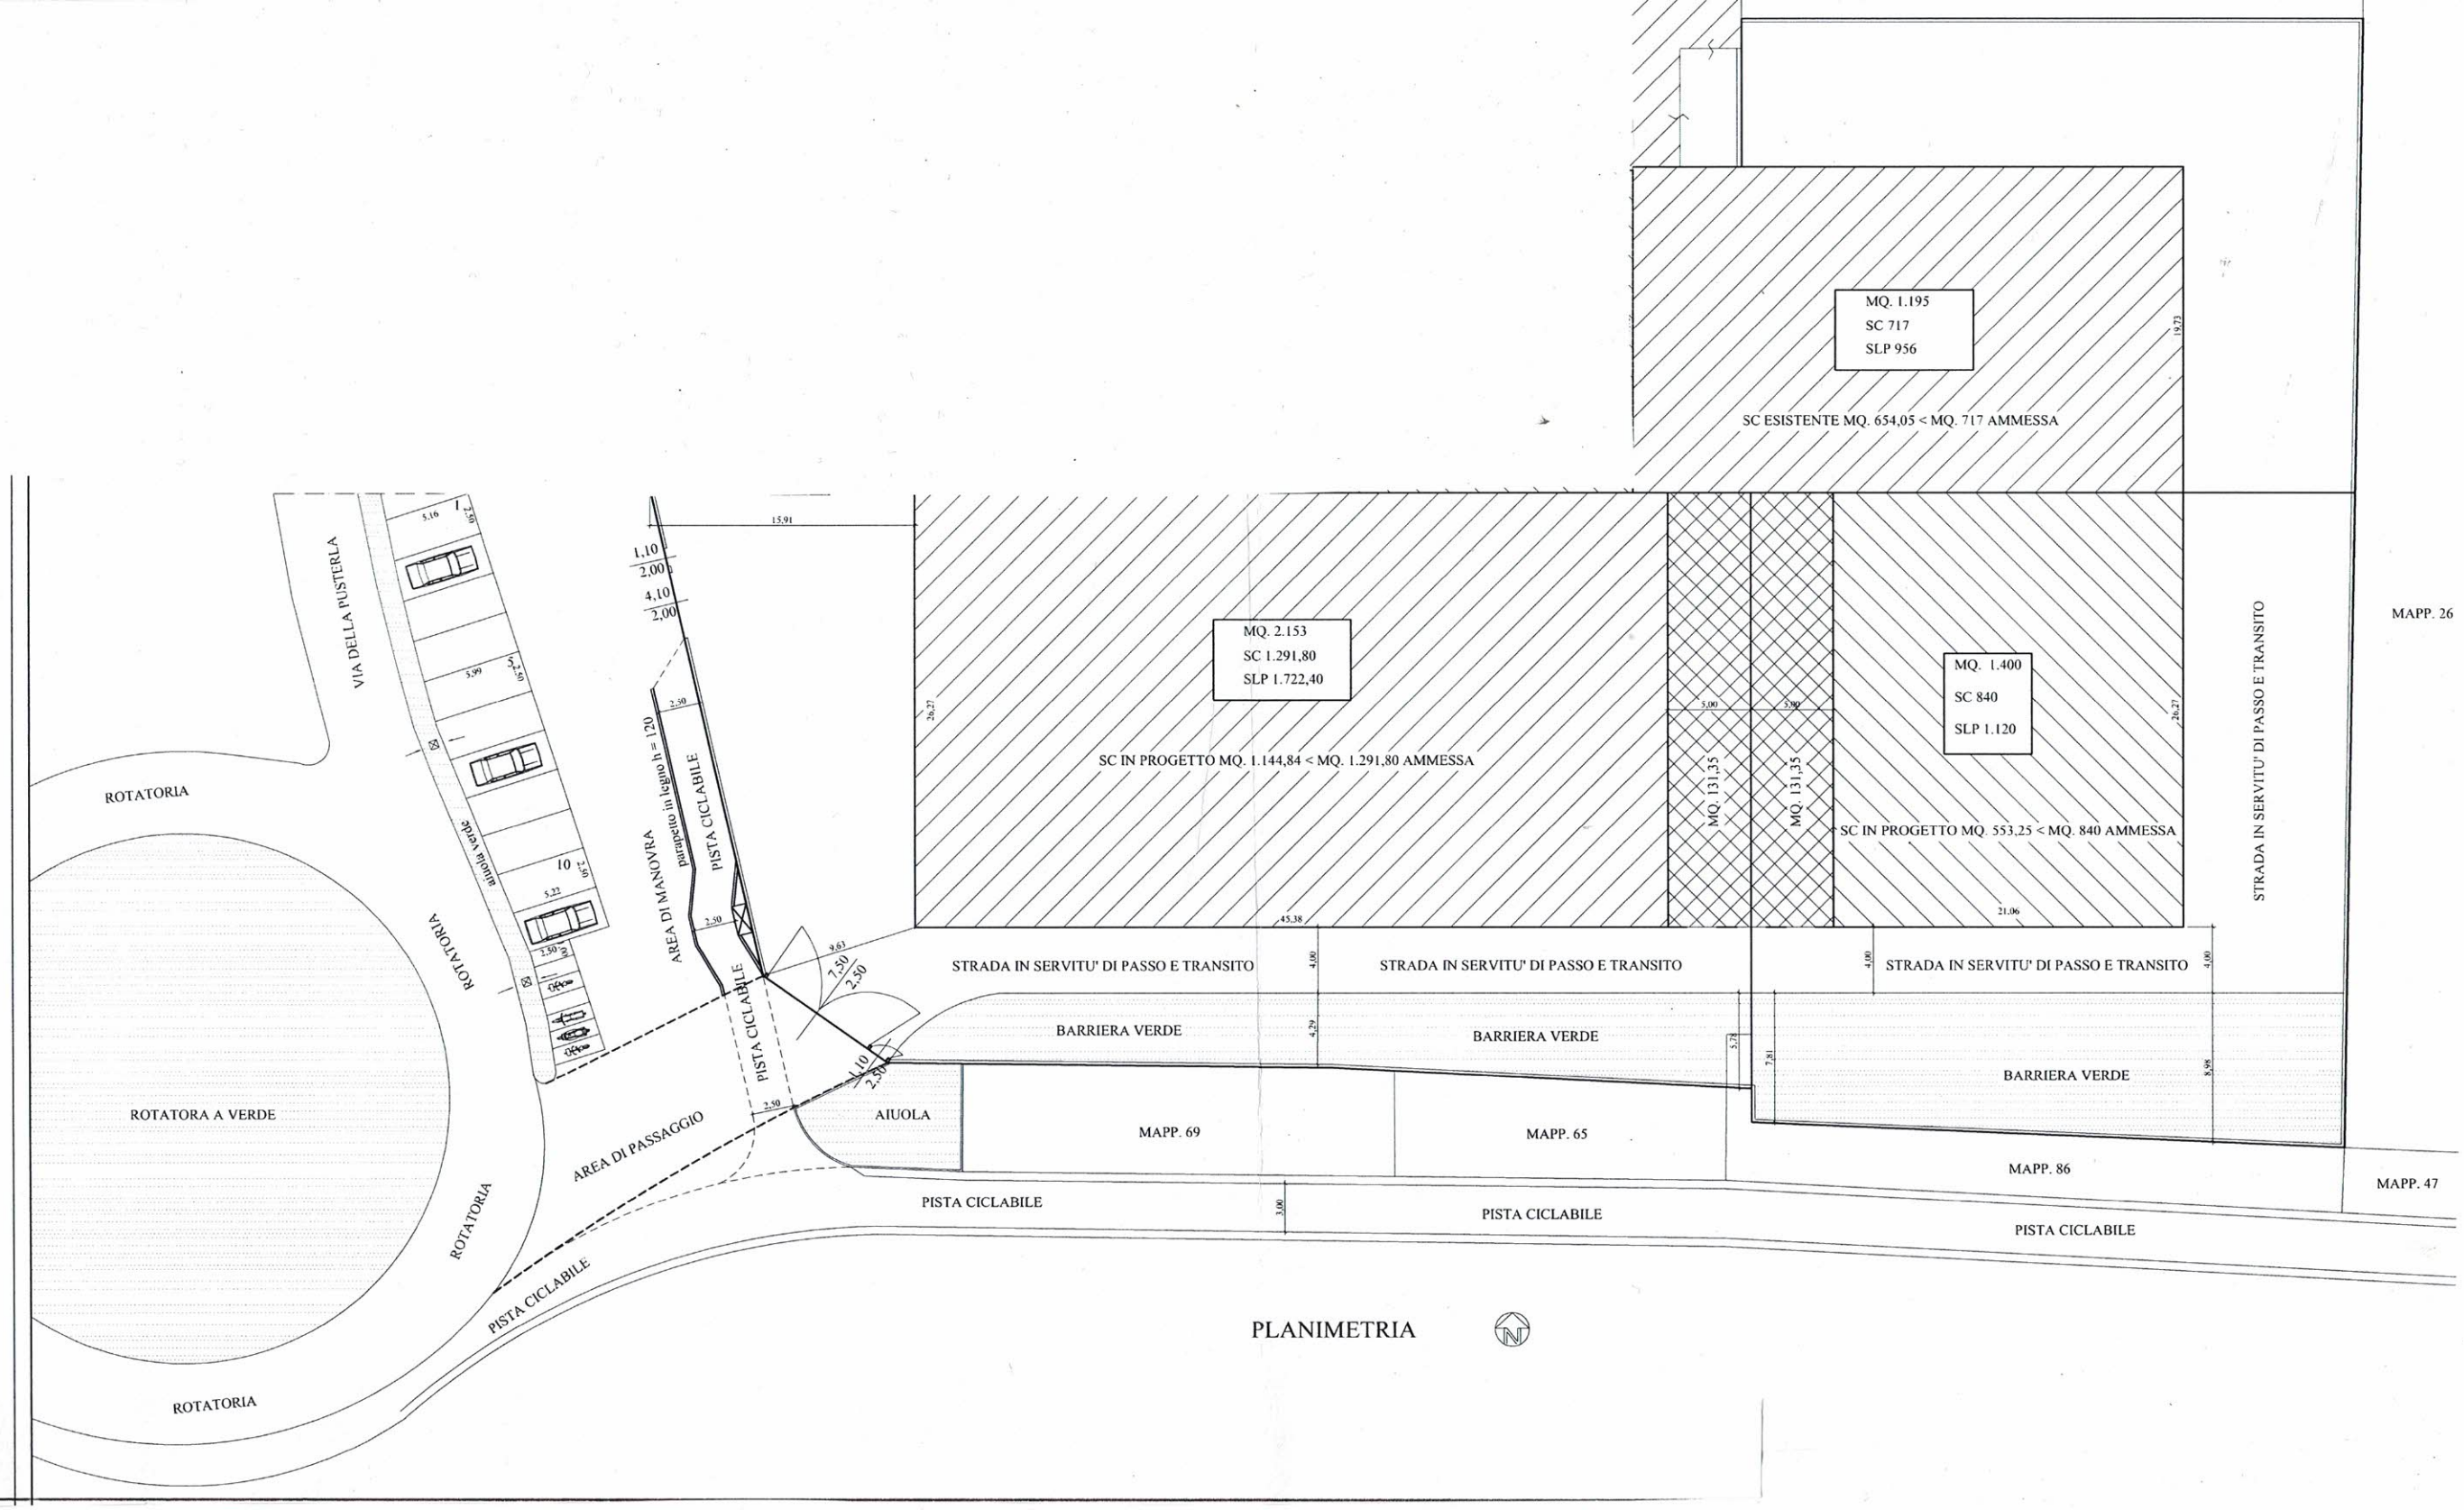
MAPP. 26
MQ. 1.195
SC 717
SLP 956
SC ESISTENTE MQ. 654,05 < MQ. 717 AMMESSA
MQ. 2.153
SC 1.291,80
SLP 1.722,40
SC IN PROGETTO MQ. 1.144,84 < MQ. 1.291,80 AMMESSA
MQ. 131,35
MQ. 131,35
MQ. 1.400
SC 840
SLP 1.120
SC IN PROGETTO MQ. 553,25 < MQ. 840 AMMESSA
STRADA IN SERVITU' DI PASSO E TRANSITO
VIA DELLA PUSTERLA
ROTATORIA
ROTATORA A VERDE
aiuola verde
AREA DI MANOVRA
parapetto in legno h = 120
PISTA CICLABILE
AREA DI PASSAGGIO
STRADA IN SERVITU' DI PASSO E TRANSITO
STRADA IN SERVITU' DI PASSO E TRANSITO
STRADA IN SERVITU' DI PASSO E TRANSITO
BARRIERA VERDE
BARRIERA VERDE
BARRIERA VERDE
AIUOLA
MAPP. 69
MAPP. 65
MAPP. 86
MAPP. 47
PISTA CICLABILE
PISTA CICLABILE
PISTA CICLABILE
PISTA CICLABILE
PISTA CICLABILE
ROTATORIA
ROTATORIA
PLANIMETRIA