

Agenzia del Territorio
CATASTO FABBRICATI
Ufficio Provinciale di
Bergamo

Dichiarazione protocollo n. BG0325572 del 15/10/2009

Planimetria di u.i.u. in Comune di Covo

Via Buoso Da Dovara

civ. SN

Identificativi Catastali:

Sezione:

Foglio: 12

Particella: 4553

Subalterno: 7

Compilata da:

Cucchi Paolo Luigi

Iscritto all'albo:


Architetti

Prov. Bergamo

N. 930

Scheda n. 1

Scala 1:200

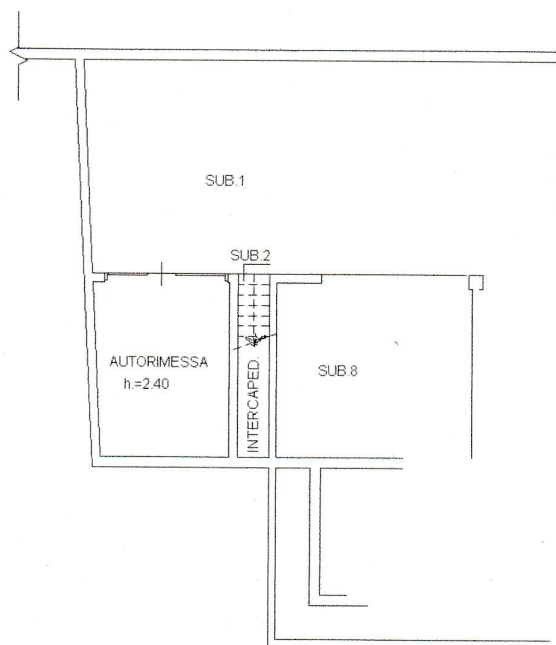

PIANO SEMINTERRATO

Catasto dei Fabbricati - Situazione al 09/05/2016 - Comune di COVO (DI26) - < Foglio: 12 - Particella: 4553 - Subalterno: 7 >
VIA BUOSO DA DOVARA n. SN piano: S1;

Ultima planimetria in atti

Data: 09/05/2016 - n. T10442 - Richiedente: PNIGFR68A30H509K

Totale schede: 1 - Formato di acquisizione: A4(210x297) - Formato stampa richiesto: A4(210x297)

