


LAYOUT ATTREZZATURE

Scala 1:100

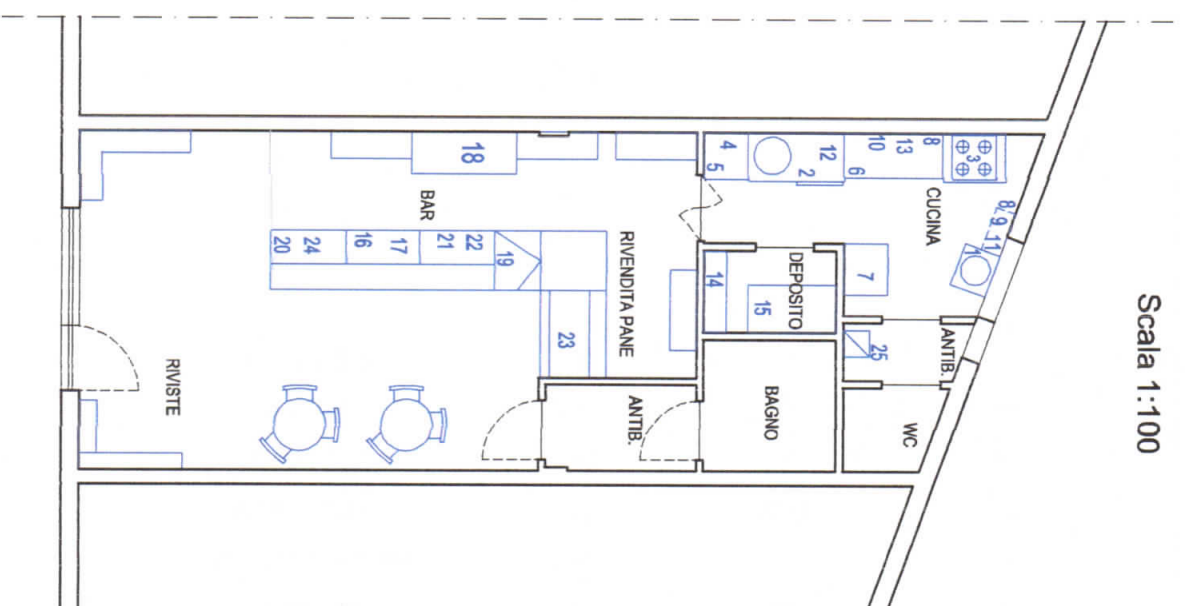

- 1 vasca lavaggio materie prime/lavamani
- 2 vasca lavaggio utensili
- 3 fuochi con cappa
- 4 forno elettrico
- 5 lavastoviglie
- 6 piano di lavoro
- 7 frigorifero verticale +4°C
- 8 tostiere
- 9 macchina piadina
- 10 affettatrice
- 11 microonde
- 12 contenitore rifiuti
- 13 friggitrice
- 14 scaffali
- 15 congelatore -18°C
- 16 vasca lavatracce
- 17 lavatracce automatica
- 18 blocco caffè
- 19 spilatrice
- 20 spremiagrumi
- 21 macchina frappe
- 22 macchina del ghiaccio
- 23 vetrina refrigerata +4°C
- 24 banco frigo +4°C
- 25 armadietti spogliatoio

24/2/11



VERIFICA RAPPORTI AEROILLUMINANTI			
ai sensi DM 05/07/1975			
LOCALE	APERTURE	RAPPORTO AEROILLUMINANTE	destinazione
			superficie netta SI (mq)
			piano terra
ZONA VENDITA/SOMM	7,75	0,215	
CUCINA	1,20	0,070	
BAGNO personale	-	a.f.	
SPOGLIATOIO	0,60	a.f.	
DEPOSITO	-	a.f.	
BAGNO	-	a.f.	
ANTIBAGNO	-	-	2,40