


COMUNE DI MODANO CALABRO - VICO II FICARDI 241 n. 2
 ABILITAZIONE RINNO TERZA - FOGLIO 58 FORT. LA 262 sub 2

SCHEMA DIMOSTRATIVO DELL'ABILITAZIONE

Pop. 250000

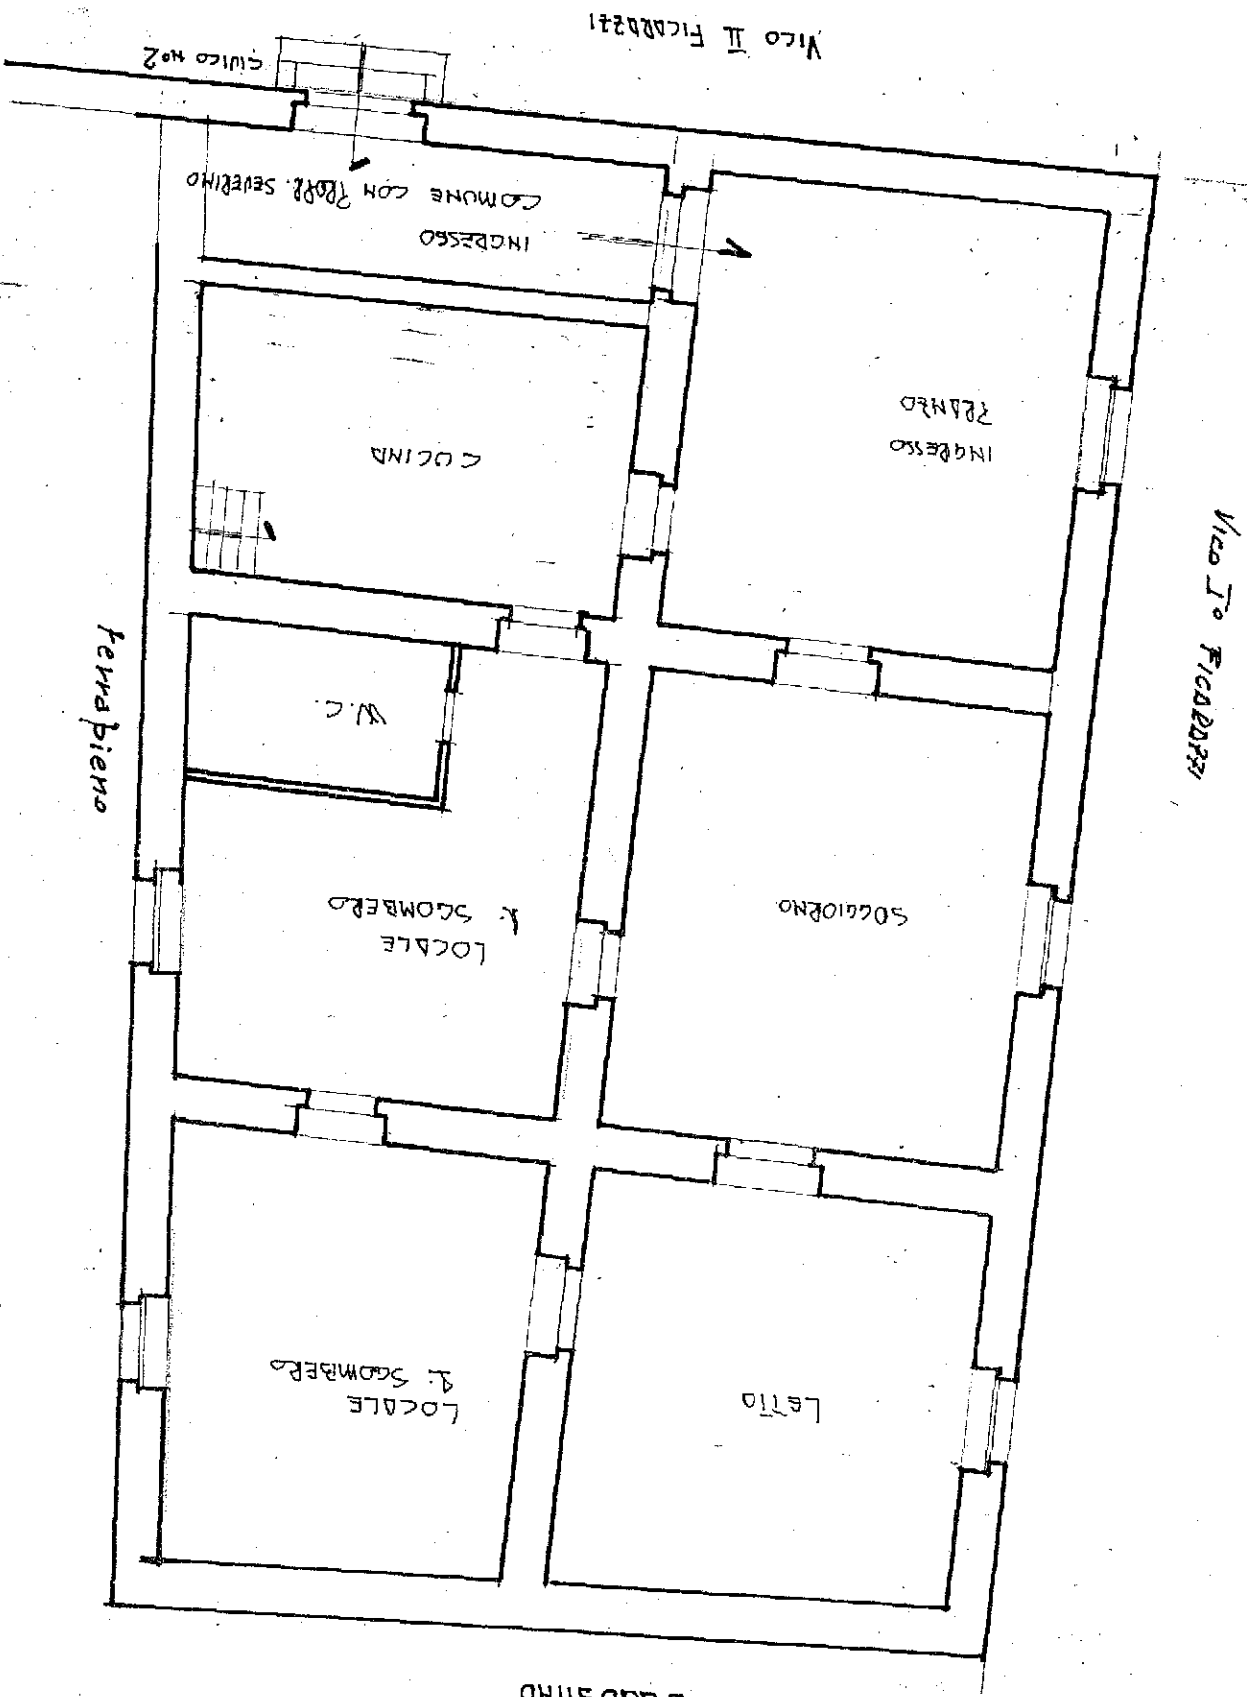

COMUNE DI MONTANO CALABRO - Vico I° FICAMARTI
 PIANO I° SOTTOSUPELLORE - LOCALI ACCESSORI DELL'ABITAZIONE
 FOGLIO 58 PARTICELLA 262 SUB. 2

SCHEMA DIMOSTRATIVO dei LOCALI

