

Agenzia del Territorio
CATASTO FABBRICATI
 Ufficio provinciale di
 Milano

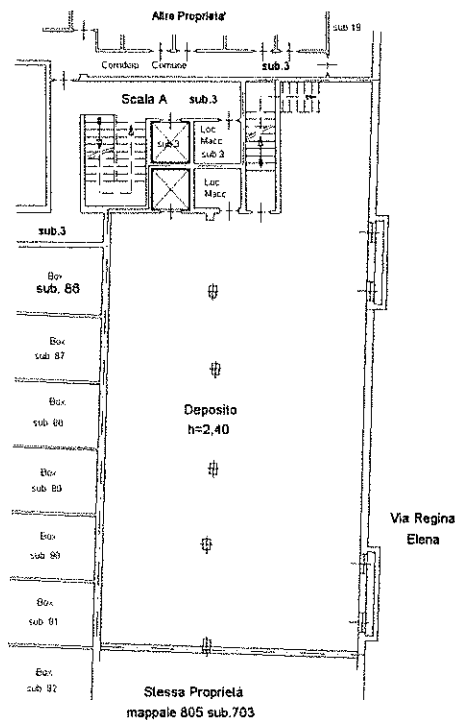
Dichiarazione protocollo n. 714893 del 12/09/2003
 Planimetria di u.i.u. in Comune di Cerro Maggiore
 Via Regina Elena

civ. SC

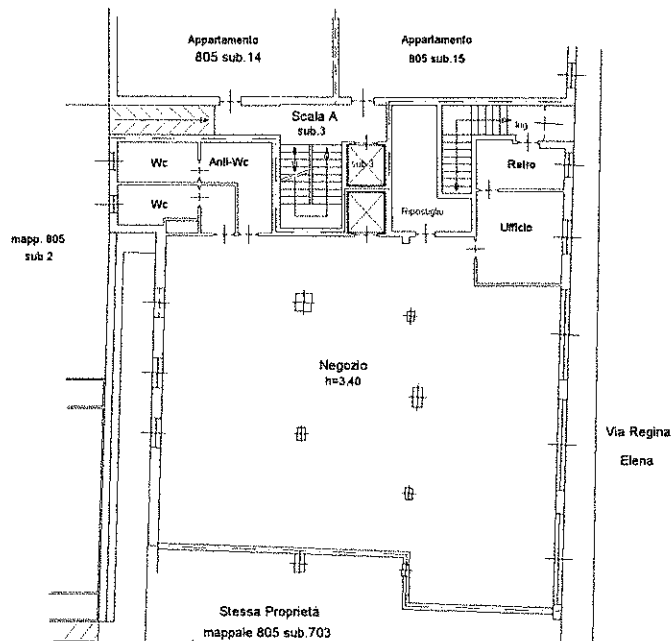
Identificativi Catastali:
 Sezione:
 Foglio: 18
 Particella: 805
 Subalterno: 702

Compilata da:
 Giola Renzo Emilio
 Iscritto all'albo:
 Geometri
 Prov. Milano
 N. 6548

Scala 1: 200

PIANO INTERRATO

Via Regina Elena

Stessa Proprietà
mappale 805 sub. 703**PIANO TERRA**

Via Regina Elena

Stessa Proprietà
mappale 805 sub. 703