


# TABELLA 2

## Conteggio Aree private in progetto

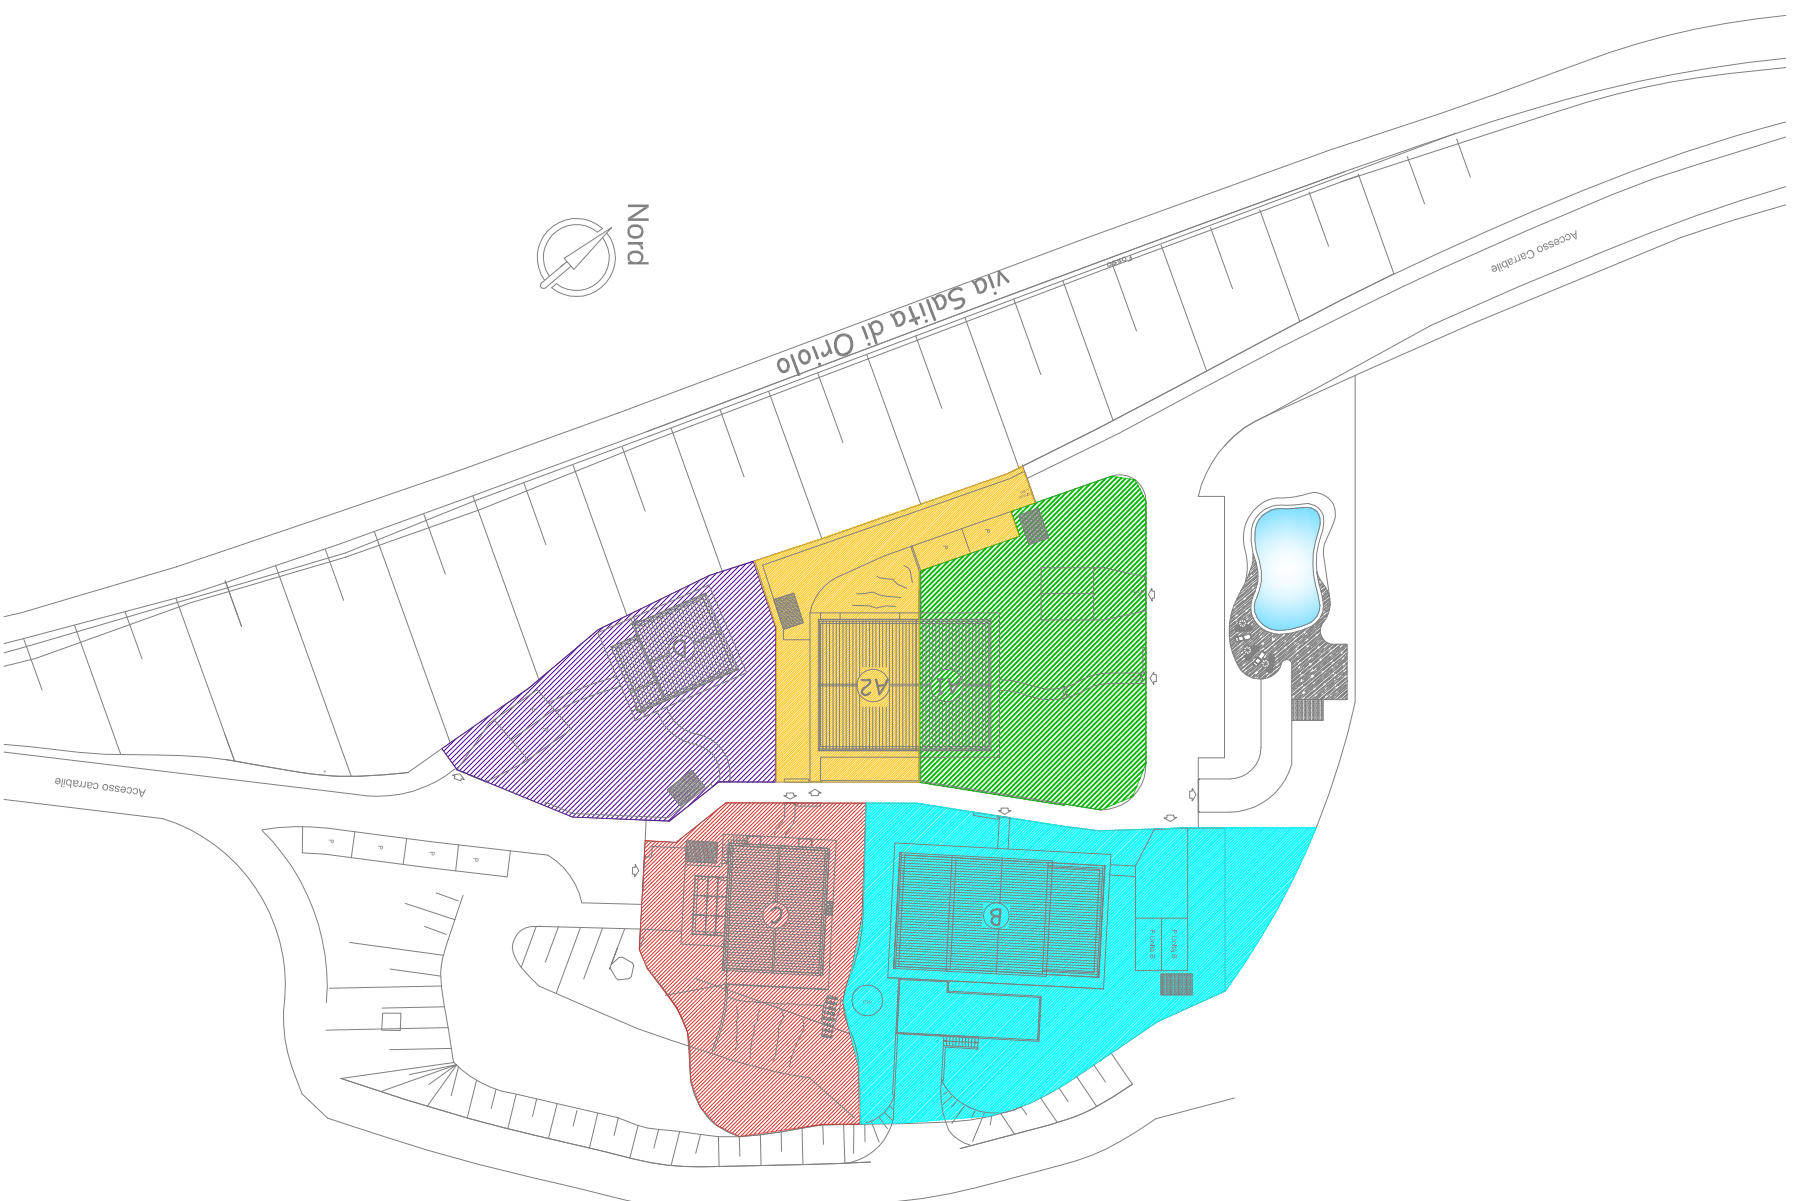

\*(superfici di riferimento)

**FABBRICATO A1:** Lotto mq. 577  
Piano terra + Primo: s.u.l. mq. 154,90  
Giardino: mq. 499,55 x 3% = mq. 14,99  
TOT A1: mq. 169,89\*

**FABBRICATO A2:** Lotto mq. 403  
Piano terra + Primo: s.u.l. mq. 224,18  
Giardino: mq. 290,91 x 3% = mq. 8,73  
TOT A1: mq. 232,91\*

**FABBRICATO B:** Lotto mq. 946  
Piano inter.: s.u.l. mq. 120,00 X 30% = mq. 36,00  
Piano terra.: s.u.l. mq. 142,30  
Portico: s.u.l. mq. 52,00 x 30% = mq. 15,60  
Giardino: mq. 751,70 x 3% = mq. 22,55  
TOT A1: mq. 216,45\*

**FABBRICATO C:** Lotto mq. 560  
Piano inter.: s.u.l. mq. 112,66 X 70% = mq. 78,86  
Piano terra.: s.u.l. mq. 103,84  
Giardino: mq. 456,16 x 3% = mq. 13,68  
TOT A1: mq. 196,38\*

**FABBRICATO D:** Lotto mq. 487  
Piano terra.: s.u.l. mq. 65,09  
Giardino: mq. 421,91 x 3% = mq. 12,66  
TOT A1: mq. 77,75\*

\* il calcolo delle superfici di riferimento di riferimento è stato eseguito con i seguenti parametri di riferimento:

\_ Fabbricato residenziale calcolato sulla SUL (muro compreso)

\_ Portico calcolato al 30% della SUL

\_ Piano Interrato calcolato al 70% della SUL

\_ Giardino calcolato al 3%