


PIANTA PIANO TERRA
rapp. 1:100

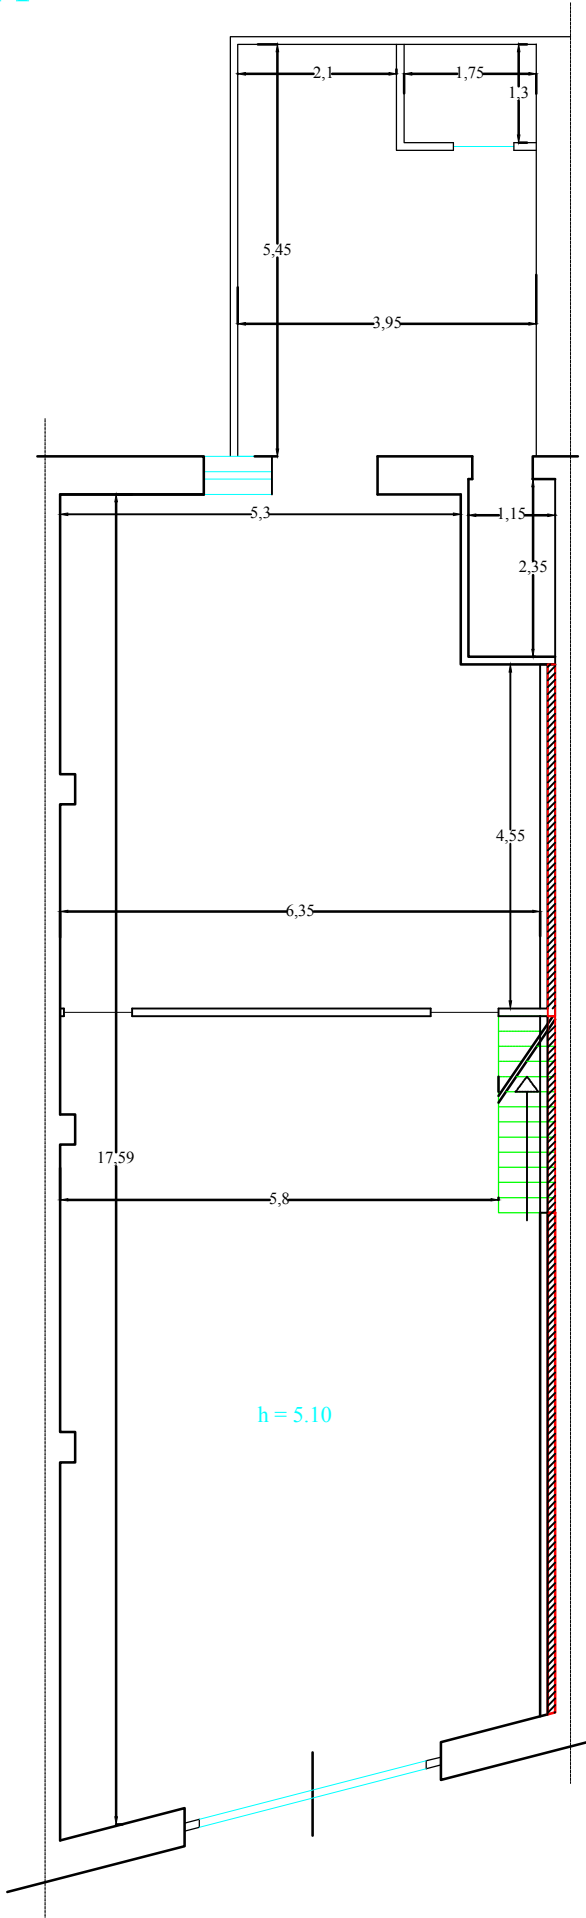

PIANTA PIANO AMMEZZATO
rapp. 1:100

