

Agenzia del Territorio
CATASTO FABBRICATI
 Ufficio Provinciale di
 Como

Dichiarazione protocollo n. _____ del _____
 Planimetria di u.i.u. in Comune di Como
 Via Milano

oiv. 142

Identificativi Catastali:

Sezione: BOR
 Foglio: 8
 Particella: 472
 Subalterno: 715

Compilata da:
 Golfieri Mauro


Iscritto all'albo:
 Periti Edili

Prov. Como


N. 1652

Scheda n. 1

Scala 1:200

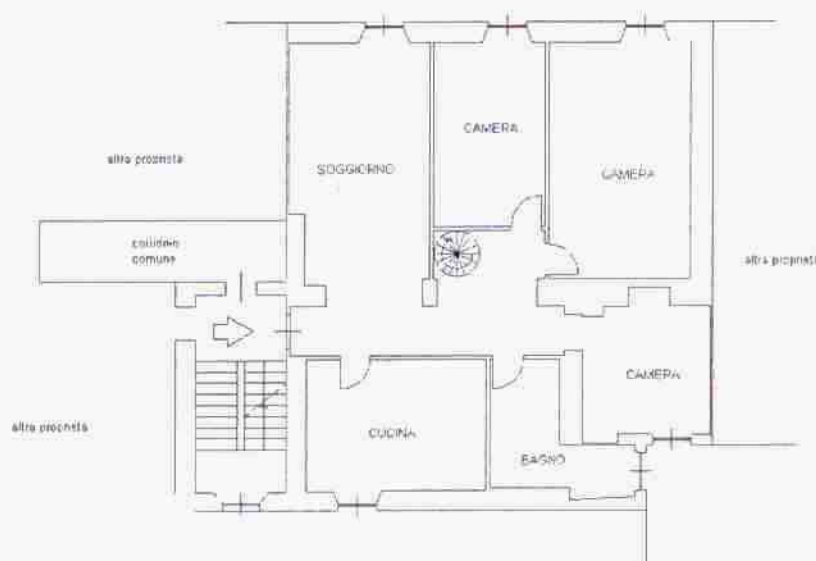

PIANO TERZO
 h.2.70

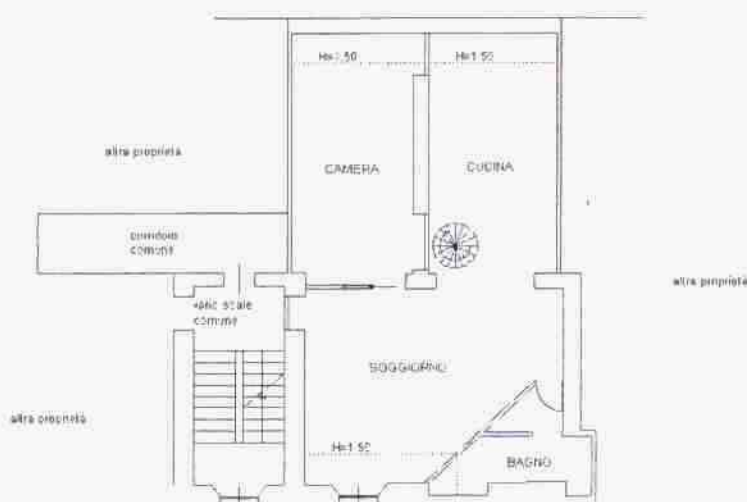

PIANO QUARTO
 (SOTTOTETTO)
 h.m.2.45

