

MODULARIO
F. - Cat. S. T. - 315



MINISTERO DELLE FINANZE
DIREZIONE GENERALE DEL CATASTO E DEI SERVIZI TECNICI ERARIALI

MOD. B (Nuovo Catasto Edilizio Urbano)

Lire
15


NUOVO CATASTO EDILIZIO URBANO

(R. DECRETO-LEGGE 13 APRILE 1939, N. 652)

Planimetria dell'immobile situato nel Comune di BAGNOREGIO Via DIVINO AMORE

Ditta BALESTRO MARIO

Allegata alla dichiarazione presentata all'Ufficio Tecnico Erariale di VITERBO

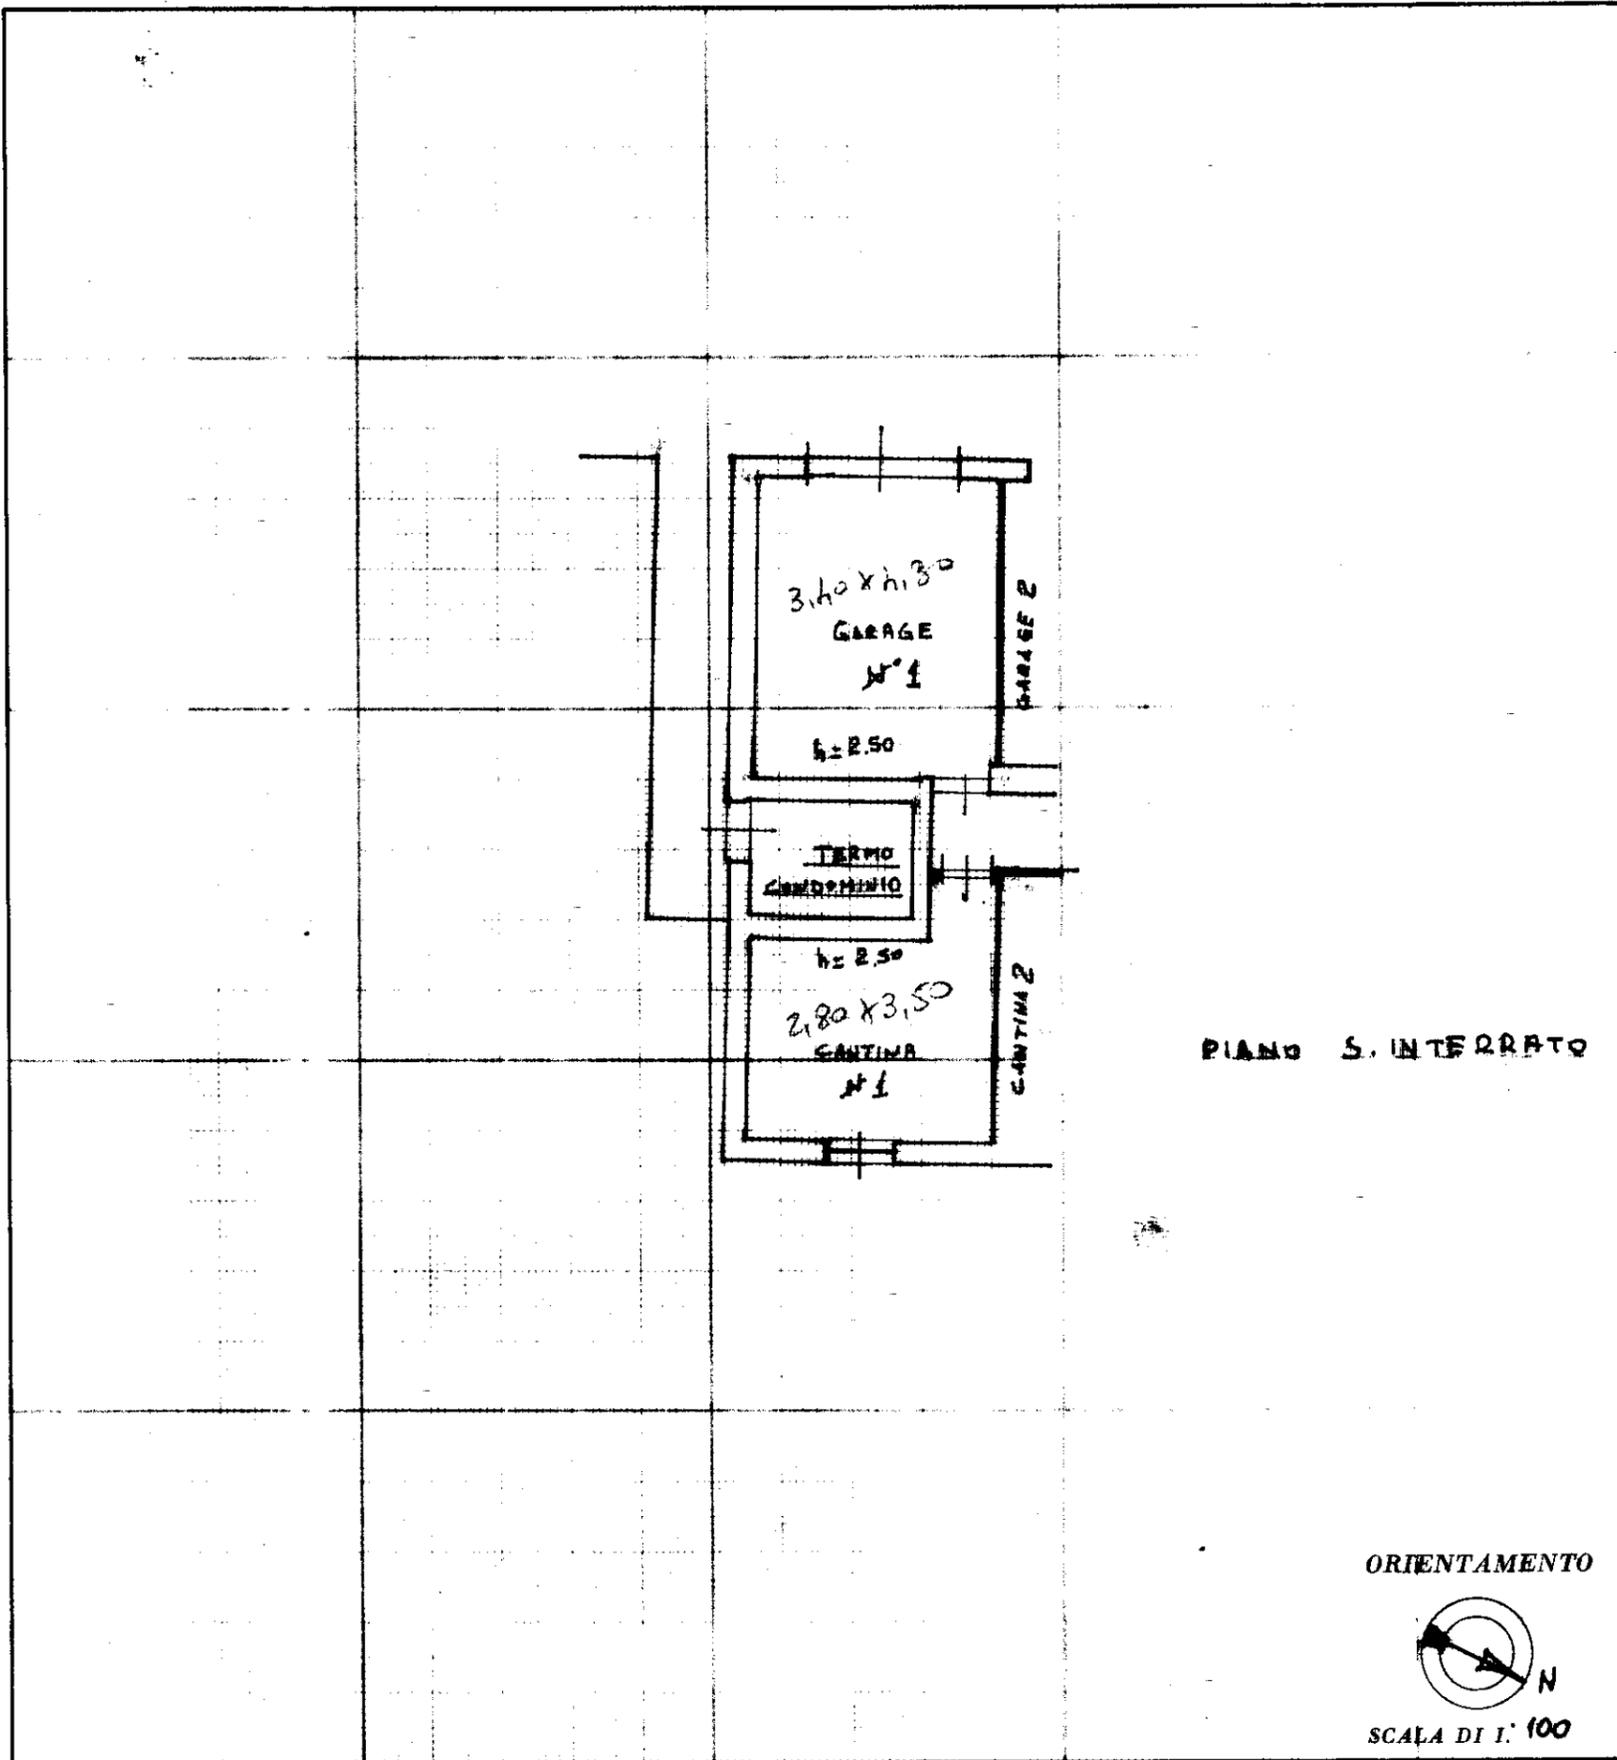

SPAZIO RISERVATO PER LE ANNOTAZIONI D'UFFICIO

DATA

PROT. N°

1859 / 75

Compilata dall'Ingegnere Postiglione Angelo
(Titolo, nome e cognome del tecnico)

Iscritto all'Albo degli Ingegneri della Provincia di VITERBO

DATA 20 Maggio 1975

Firma: ing. Angelo Postiglione

